



**sierra[®]
nevada**

2017

**CAMPEONATOS
DEL MUNDO FIS**

FREESTYLESKI // SNOWBOARD



GRAFIC REPORT



CAMPEONATOS DEL MUNDO FIS FREESTYLE SKI & SNOWBOARD

Sierra Nevada 2017

INDICE / INDEX

- 1.- FOTOGRAFIA / PHOTOGRAPHY
- 2.- FOTOGRAFIA / PHOTOGRAPHY
- 3.- FOTOGRAFIA / PHOTOGRAPHY
- 4.- CONJUNTO DE INSTALACIONES / FACILITIES
- 5.- PISTAS DE COMPETICIÓN / COMPETITION COURSES
- 6.- FOTOGRAFIA / PHOTOGRAPHY MONTEBAJO ÁREA
- 7.- SKI / SNOWBOARD CROSS, PERFIL LONGITUDINAL / LONGITUDINAL PROFILE SKI / SNOWBOARD CROSS.
- 8.- SLOPE STYLE, PERFIL LONGITUDINAL / LONGITUDINAL PROFILE SLOPE STYLE
- 9.- SLALOM GIGANTE PARALELO, PERFIL LONGITUDINAL / LONGITUDINAL PROFILE P S G
- 10.- HALF PIPE, CARACTERISTICAS TECNICAS / TECHNICAL DATA HALF PIPE
- 11.- FOTOGRAFIA / PHOTOGRAPHY MOGULS
- 12.- BACHES PARALELO, PERFIL LONGITUDINAL / LONGITUDINAL PROFILE DUAL MOGULS
- 13.- AERIAL Y BIG AIR, IMPLANTACIÓN / IMPLANTATION AERIAL & BIG AIR
- 14.- AERIAL Y BIG AIR, PERFIL LONGITUDINAL / LONGITUDINAL PROFILE AERIAL & BIG AIR
- 15.- HOTELES OFICIALES (Urbanización) / OFICIAL HOTELES (Village Área)
- 16.- SITUACION DE EDIFICIO SN 2017 / SN 2017 BUILDING LOCATION
- 17.- SECRETARIA DE COMPETICION / RACE OFFICE. - SALA DE REUNIONES DE DELEGADOS / TEAM CAPTAINS MEETING ROOM. - ACREDITACIONES / ACREDITATION
- 18.- CENTRO DE PRENSA / MEDIA CENTER
- 19.- CONTROL ANTIDOPING / DOPING CONTROL. – CALENTAMIENTO / WARM UP
- 20.- MODULOS DE ENCERAJE / WAXING CENTER
- 21.- CENTRO DE ACOGIDA SITUACIÓN / HOSPITALITY CENTER LOCATION
- 22.- CENTRO DE ACOGIDA / HOSPITALITY CENTER
- 23.- PUNTO DE AVITUALLAMIENTO / RESTAURANT ÁREA
- 23.- ZONAS CON WIFI / WIFI ÁREAS
- 23.- ZONA DE ACTUACIÓN RADIO DIGITAL / DIGITAL RADIO
- 26.- AREA DE METAS / FINISH AREA

Cetursa Sierra Nevada, S.A.
SIERRA NEVADA MAY 2016

PISTAS DE COMPETICIÓN / COMPETITION COURSES

VELETA
3.395m.



URBANIZACIÓN
PRADOLLANO

DUAL MOGULS	
ALTITUDE (START) COTA DE SALIDA	2.852 m.s.m.
ALTITUDE (FINISH) COTA DE LLEGADA	2.742 m.s.m.
VERTICAL DROP DESNIVEL	110 m.
INCLINED LENGTH LONGITUD INCLINADA	225 m.
MEDIUM GRADIENT PENDIENTE MEDIA	56'5 %
MAXIMUM GRADIENT PENDIENTE MAXIMA	63'7 %
MINIMUM GRADIENT PENDIENTE MINIMA	48'5 %

P G S	
ALTITUDE (START) COTA DE SALIDA	2.575 m.s.m.
ALTITUDE (FINISH) COTA DE LLEGADA	2.420 m.s.m.
VERTICAL DROP DESNIVEL	155 m.
INCLINED LENGTH LONGITUD INCLINADA	534 m.
MEDIUM GRADIENT PENDIENTE MEDIA	29'0 %
MAXIMUM GRADIENT PENDIENTE MAXIMA	38'9 %
MINIMUM GRADIENT PENDIENTE MINIMA	25'1 %

SKI / SNOWBOARD CROSS	
ALTITUDE (START) COTA DE SALIDA	2.625 m.s.m.
ALTITUDE (FINISH) COTA DE LLEGADA	2.420 m.s.m.
VERTICAL DROP DESNIVEL	205 m.
INCLINED LENGTH LONGITUD INCLINADA	980 m.
MEDIUM GRADIENT PENDIENTE MEDIA	20'9 %
MAXIMUM GRADIENT PENDIENTE MAXIMA	33'4 %
MINIMUM GRADIENT PENDIENTE MINIMA	15'6 %

SLOPE STYLE	
ALTITUDE (START) COTA DE SALIDA	2.582 m.s.m.
ALTITUDE (FINISH) COTA DE LLEGADA	2.420 m.s.m.
VERTICAL DROP DESNIVEL	162 m.
INCLINED LENGTH LONGITUD INCLINADA	710 m.
MEDIUM GRADIENT PENDIENTE MEDIA	23'0 %
MAXIMUM GRADIENT PENDIENTE MAXIMA	42'6 %
MINIMUM GRADIENT PENDIENTE MINIMA	21'8 %

HALF PIPE	
ALTITUDE (START) COTA DE SALIDA	2.436 m.s.m.
ALTITUDE (FINISH) COTA DE LLEGADA	2.380 m.s.m.
VERTICAL DROP DESNIVEL	56 m.
INCLINED LENGTH LONGITUD INCLINADA	180 m.
MEDIUM GRADIENT PENDIENTE MEDIA	18'.
ANCHO ZONA SUPERIOR	19'5 m.
ALTURA	6'5 m.

AERIALS / BIG AIR	
ALTITUDE (START) COTA DE SALIDA	2.250 m.s.m.
ALTITUDE (FINISH) COTA DE LLEGADA	2.300 m.s.m.
VERTICAL DROP DESNIVEL	50 m.
INCLINED LENGTH LONGITUD INCLINADA	118 m.
MEDIUM GRADIENT PENDIENTE MEDIA	43'0 %
MAXIMUM GRADIENT PENDIENTE MAXIMA	65'0 %
MINIMUM GRADIENT PENDIENTE MINIMA	34'0 %



ESTACIÓN de ESQUÍ de SIERRA NEVADA
SIERRA NEVADA - T.M. MONACHIL - GRANADA - ESPAÑA

REALIZADO:
Jorge Villén Gómez

REVISADO:
M. Ruiz Jordán

PROYECTO:
**CAMPEONATOS DEL MUNDO FIS
FREESTYLE SKI & SNOWBOARD SIERRA NEVADA 2017**

ESCALA:
SIN ESCALA

PLANO:
PHOTOGRAPH
FOTOGRAFIA

Nº PLANO:
1

AREA TECNICA. DPTO: PROYECTOS, OBRAS Y MANTENIMIENTO

CODIGO: C:/2017_CAMPEONATOS_FOTOS.DWG

EXPEDIENTE: jvillen@cetursa.es 04 Mayo 2016

Este plano es propiedad de CETURSA SIERRA NEVADA S.A. No puede ser copiado reproducido o dado a conocer total o parcialmente a terceras personas sin nuestra autorización

PISTAS DE COMPETICIÓN / COMPETITION COURSES



URBANIZACIÓN PRADOLLANO



 <p>ESTACIÓN de ESQUÍ de SIERRA NEVADA SIERRA NEVADA - T.M. MONACHIL - GRANADA - ESPAÑA</p>	<p>REALIZADO: Jorge Villén Gómez</p> <p>FECHA EMISIÓN: MAYO 2016</p>	<p>REVISADO: M. Ruiz Jordán</p> <p>FECHA REVISIÓN: MAYO 2016</p>	<p>PROYECTO: CAMPEONATOS DEL MUNDO FIS FREESTYLE SKI & SNOWBOARD SIERRA NEVADA 2017</p>	<p>ESCALA: SIN ESCALA</p>	<p>PLANO: PHOTOGRAPH FOTOGRAFIA</p>	<p>Nº PLANO: 2</p>
---	--	--	--	--------------------------------------	--	-------------------------------

ÁREA TÉCNICA. DPTO: PROYECTOS, OBRAS Y MANTENIMIENTO
Este plano es propiedad de CETURSA SIERRA NEVADA S.A. No puede ser copiado reproducido o dado a conocer total o parcialmente a terceras personas sin nuestra autorización

PISTAS DE COMPETICIÓN / COMPETITION COURSES




 ESTACIÓN de ESQUÍ de SIERRA NEVADA SIERRA NEVADA - T.M. MONACHIL - GRANADA - ESPAÑA	REALIZADO: Jorge Villén Gómitz FECHA EMISIÓN: MAYO 2016	REVISADO: M. Ruiz Jordán FECHA REVISIÓN: MAYO 2016	PROYECTO: CAMPEONATOS DEL MUNDO FIS FREESTYLE SKI & SNOWBOARD SIERRA NEVADA 2017	ESCALA: SIN ESCALA	PLANO: PHOTOGRAPH FOTOGRAFIA	Nº PLANO: 3
--	--	---	---	------------------------------	---	------------------------------


AREA TECNICA. DPTO: PROYECTOS, OBRAS Y MANTENIMIENTO CODIGO: C:/1-3_2017_CAMPEONATOS_FOTOS.DWG EXPEDIENTE: jvillen@cetursa.es 07 Mayo 2016

Este plano es propiedad de CETURSA SIERRA NEVADA S.A. No puede ser copiado reproducido o dado a conocer total o parcialmente a terceras personas sin nuestra autorización

CONJUNTO DE INSTALACIONES / FACILITIES

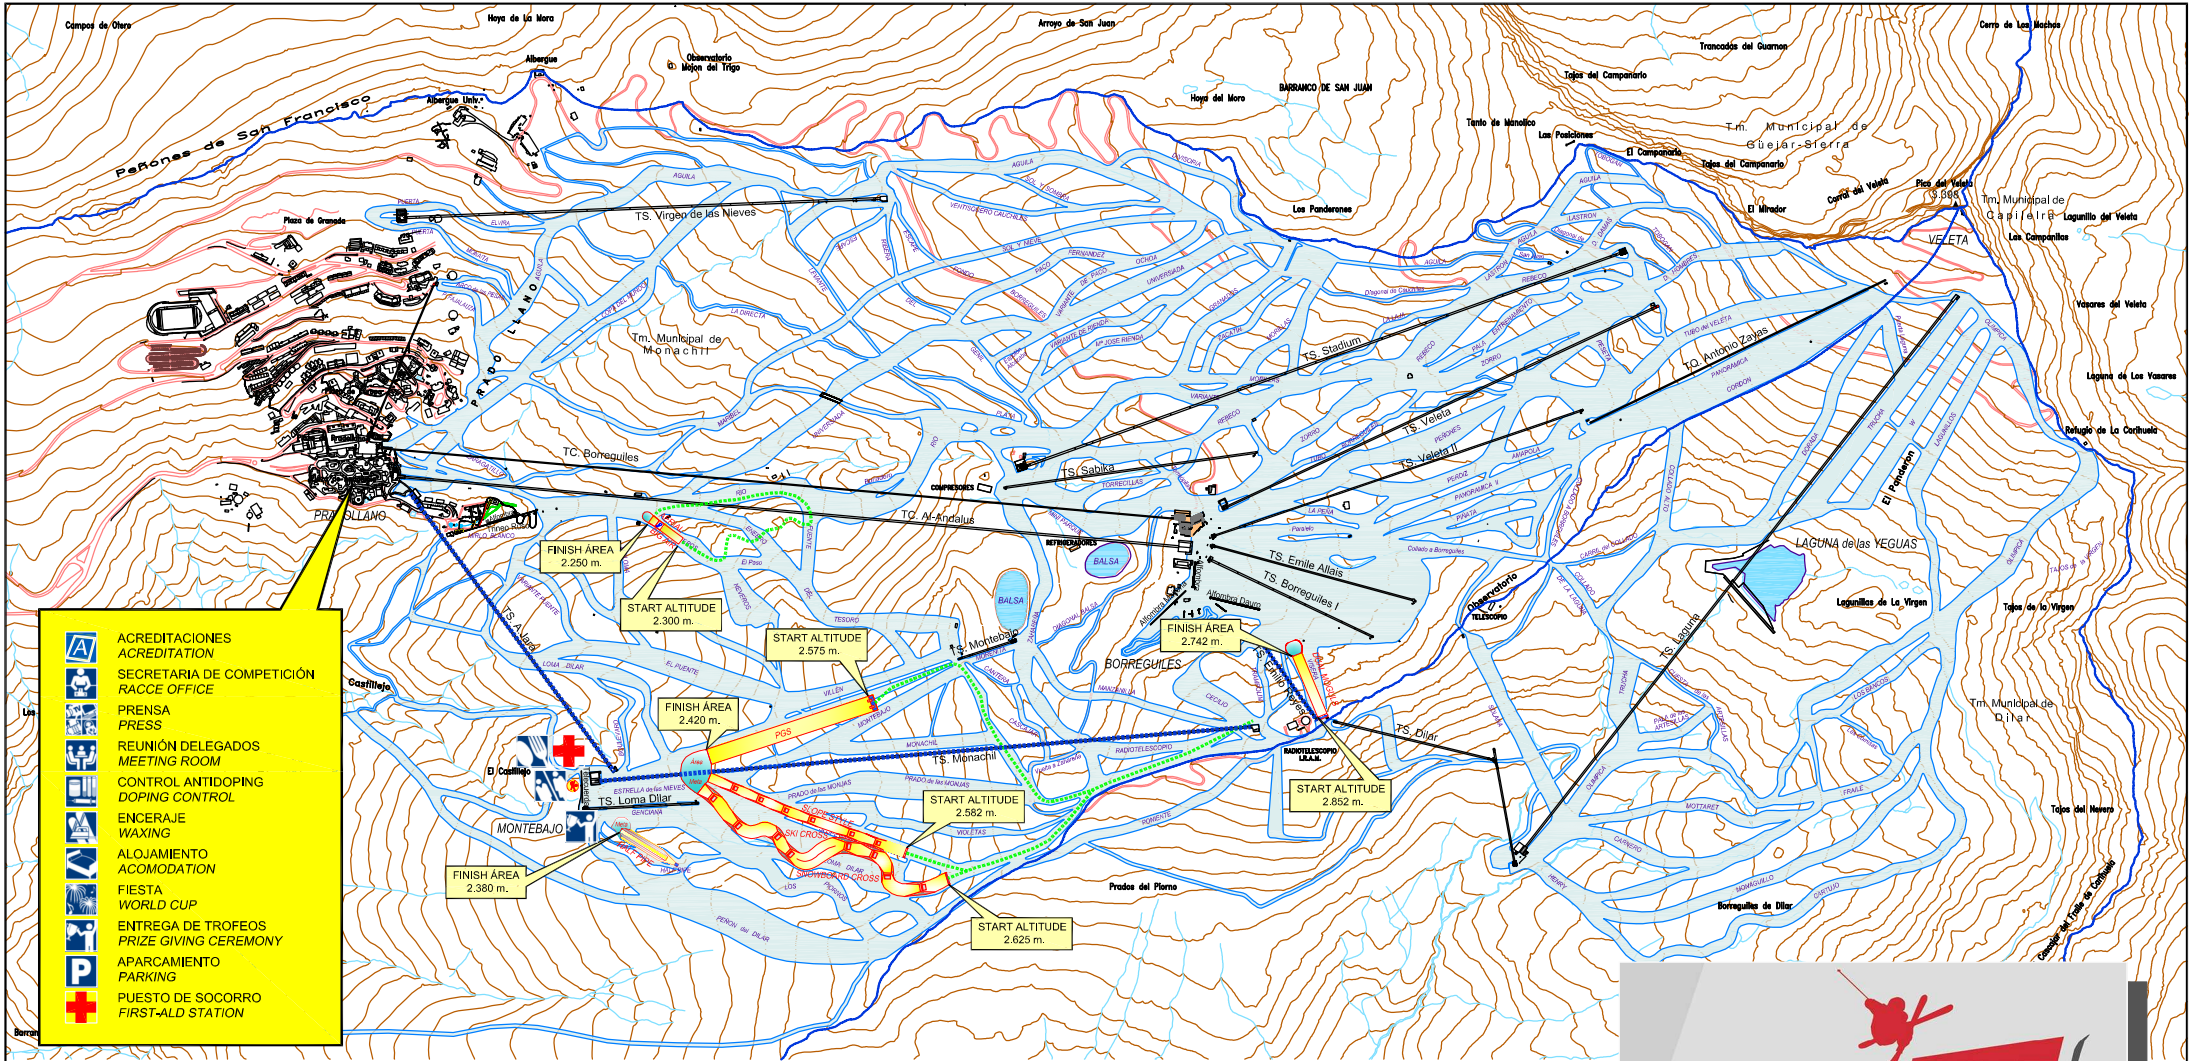

Sierra Nevada

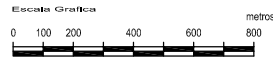

ACCESO A PISTAS DE COMPETICION
COMPETITION COURSES ACCESS

PISTAS DE COMPETICION
COMPETITION COURSES



ESTACIÓN de ESQUÍ de SIERRA NEVADA
SIERRA NEVADA - T.M. MONACHIL - GRANADA - ESPAÑA

REALIZADO:
Jorge Villén Gámiz
FECHA EMISIÓN:
MAYO 2016

REVISADO:
M. Ruiz Jordán
FECHA REVISIÓN:
MAYO 2016


PROYECTO:
**CAMPEONATOS DEL MUNDO FIS
FREESTYLE SKI & SNOWBOARD SIERRA NEVADA 2017**

ESCALA:
0 70 140 210 280 350 700 metros

PLANO:
**SITUACIÓN
CONJUNTO DE ESTACIÓN**

Nº PLANO:
4

COMPETITION COURSES / PISTAS DE COMPETICIÓN

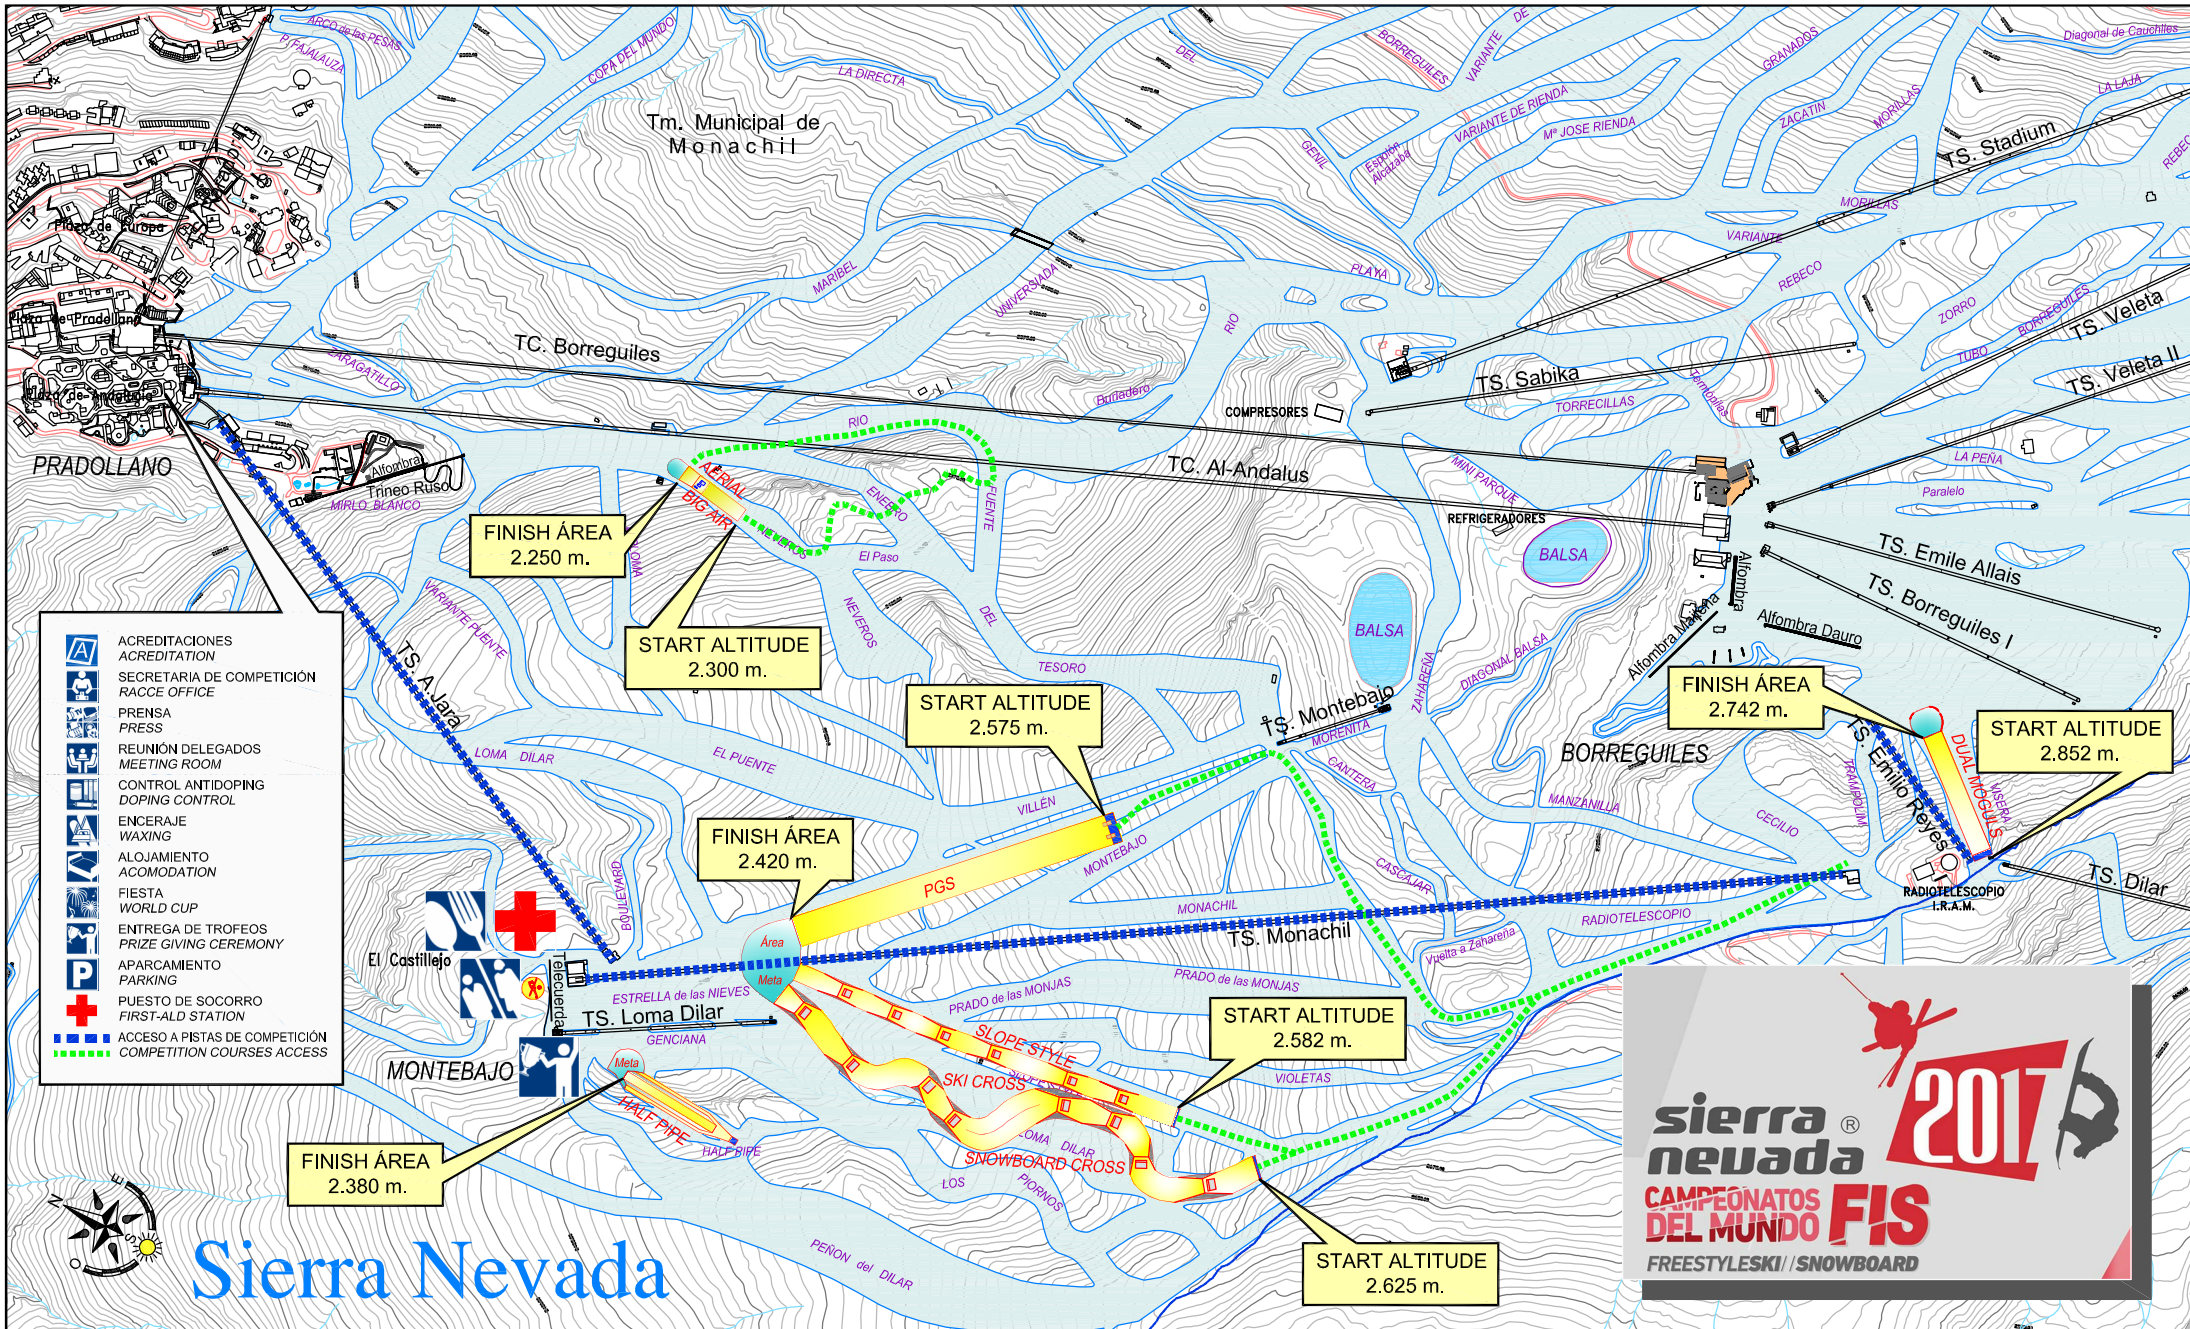

- ACREDITACIONES / ACREDITATION
- SECRETARIA DE COMPETICIÓN / RACCE OFFICE
- PRENSA / PRESS
- REUNIÓN DELEGADOS / MEETING ROOM
- CONTROL ANTIDOPING / DOPING CONTROL
- ENCERAJE / WAXING
- ALOJAMIENTO / ACOMODATION
- FIESTA / WORLD CUP
- ENTREGA DE TROFEOS / PRIZE GIVING CEREMONY
- APARCAMIENTO / PARKING
- PUESTO DE SOCORRO / FIRST-AID STATION
- ACCESO A PISTAS DE COMPETICIÓN / COMPETITION COURSES ACCESS



Este plano es propiedad de CETURSA SIERRA NEVADA S.A. No puede ser copiado reproducido o dado a conocer total o parcialmente a terceras personas sin nuestra autorización

PISTAS DE COMPETICIÓN / COMPETITION COURSES



2.575 m.s.m.
PGS


Sierra Nevada



 <p>ESTACIÓN de ESQUÍ de SIERRA NEVADA SIERRA NEVADA - T.M. MONACHIL - GRANADA - ESPAÑA</p>	<p>REALIZADO: Jorge Villén Gómiz</p> <p>FECHA EMISIÓN: MAYO 2016</p>	<p>REVISADO: M. Ruiz Jordán</p> <p>FECHA REVISIÓN: MAYO 2016</p>	<p>PROYECTO: CAMPEONATOS DEL MUNDO FIS FREESTYLE SKI & SNOWBOARD SIERRA NEVADA 2017</p>	<p>ESCALA: SIN ESCALA</p>	<p>PLANO: MONTEBAJO ÁREA FOTOGRAF</p>	<p>Nº PLANO: 6</p>
---	--	--	--	--------------------------------------	--	-------------------------------

ÁREA TÉCNICA. DPTO: PROYECTOS, OBRAS Y MANTENIMIENTO
 Este plano es propiedad de CETURSA SIERRA NEVADA S.A. No puede ser copiado reproducido o dado a conocer total o parcialmente a terceras personas sin nuestra autorización
 CODIGO: E:6_2017_CAMPEONATOS_FOTO_MONTEBA.DWG
 EXPEDIENTE: jvillen@cetursa.es 07 Mayo 2016

SKI / SNOWBOARD CROSS LONGITUDINAL PROFILE

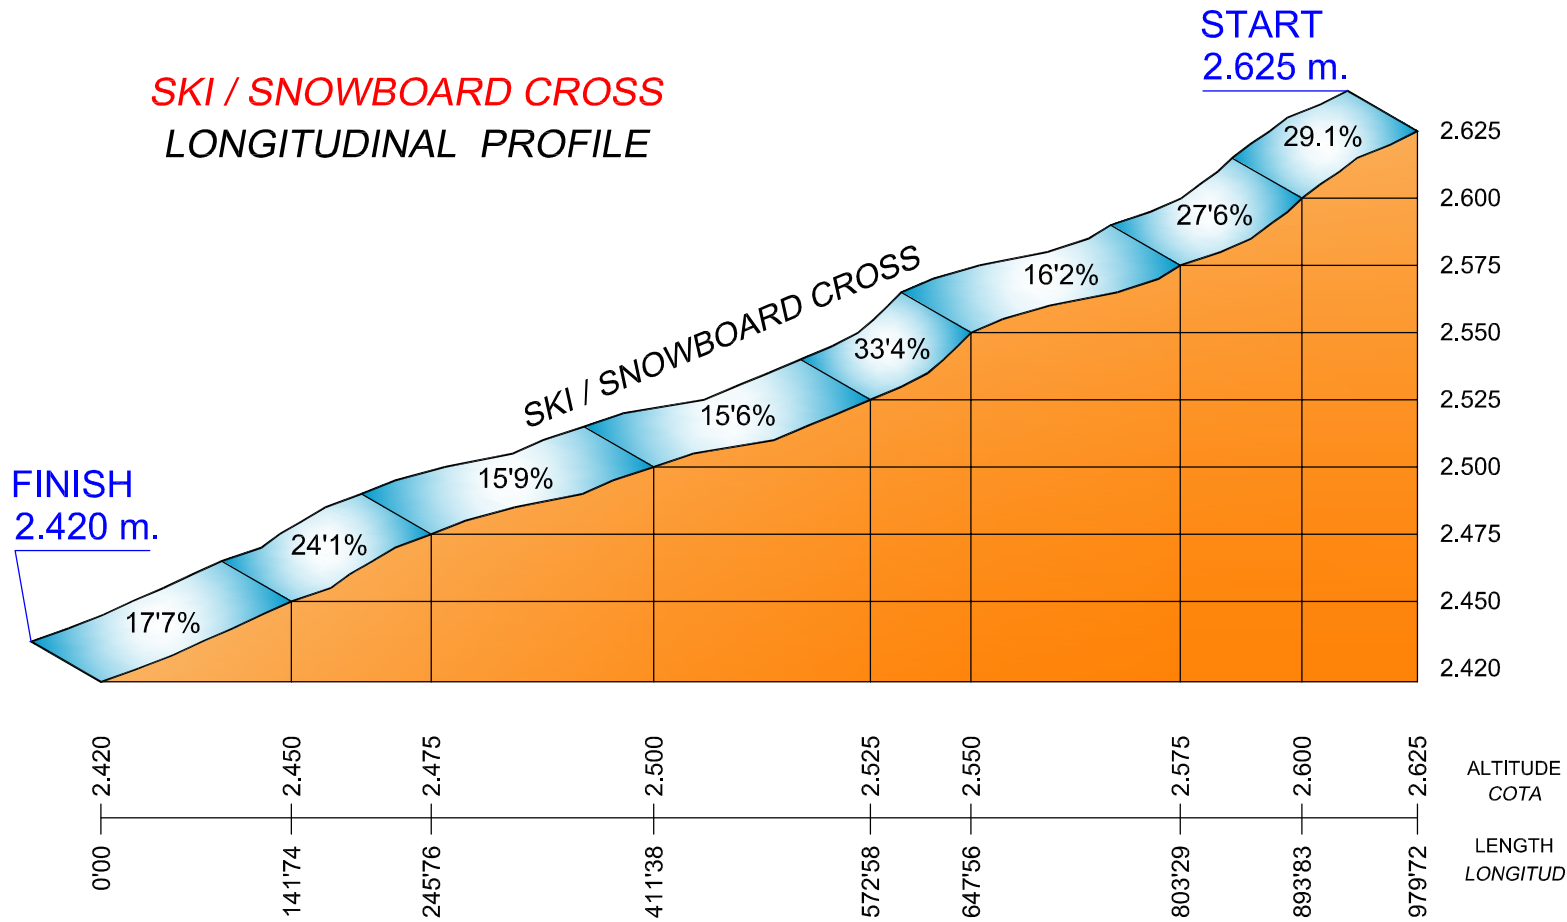

SKI / SNOWBOARD CROSS	
ALTITUDE (START) COTA DE SALIDA	2.625 m.s.m.
ALTITUDE (FINISH) COTA DE LLEGADA	2.420 m.s.m.
VERTICAL DROP DESNIVEL	205 m.
INCLINED LENGTH LONGITUD INCLINADA	980 m.
MEDIUM GRADIENT PENDIENTE MEDIA	20'9 %
MAXIMUM GRADIENT PENDIENTE MAXIMA	33'4 %
MINIMUM GRADIENT PENDIENTE MINIMA	15'6 %

SKI / SNOWBOARD CROSS

Sierra Nevada




Este plano es propiedad de CETURSA SIERRA NEVADA S.A. No puede ser copiado reproducido o dado a conocer total o parcialmente a terceras personas sin nuestra autorización

SLOPE STYLE LONGITUDINAL PROFILE

START 2.582 m.

FINISH
2.420 m.

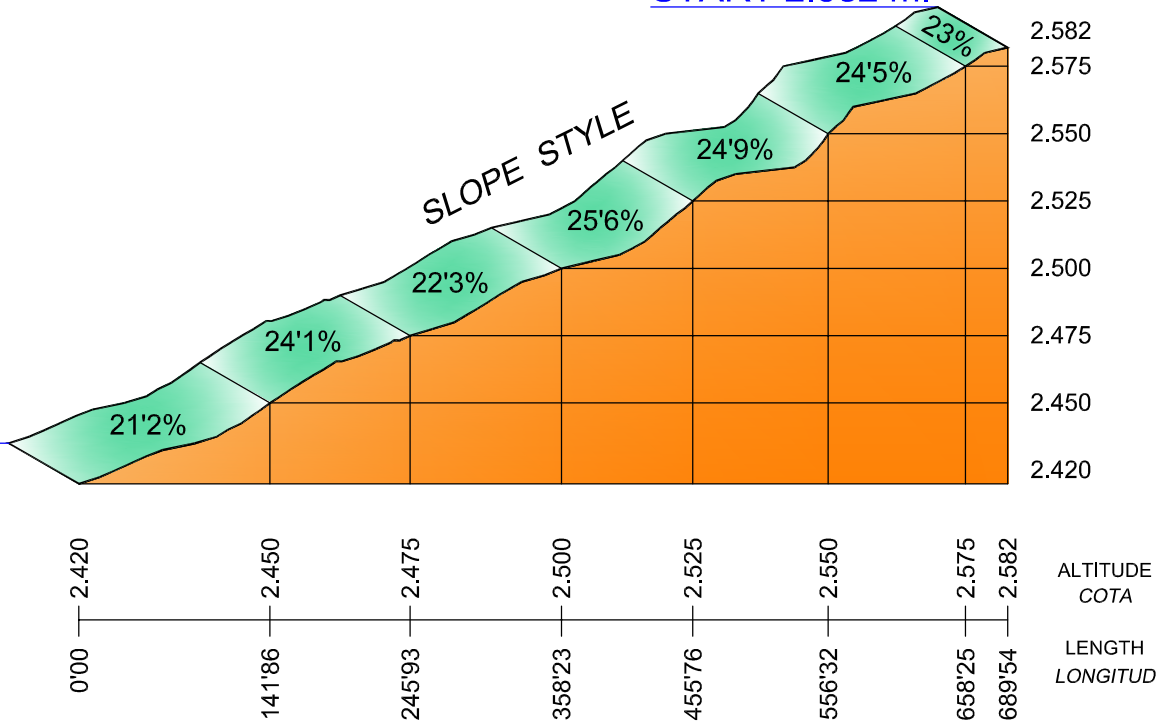


SLOPE STYLE	
ALTITUDE (START) COTA DE SALIDA	2.582 m.s.m.
ALTITUDE (FINISH) COTA DE LLEGADA	2.420 m.s.m.
VERTICAL DROP DESNIVEL	162 m.
INCLINED LENGTH LONGITUD INCLINADA	710 m.
MEDIUM GRADIENT PENDIENTE MEDIA	23'0 %
MAXIMUM GRADIENT PENDIENTE MAXIMA	42'6 %
MINIMUM GRADIENT PENDIENTE MINIMA	21'8 %

SLOPE STYLE

Sierra Nevada



PGS
LONGITUDINAL PROFILE

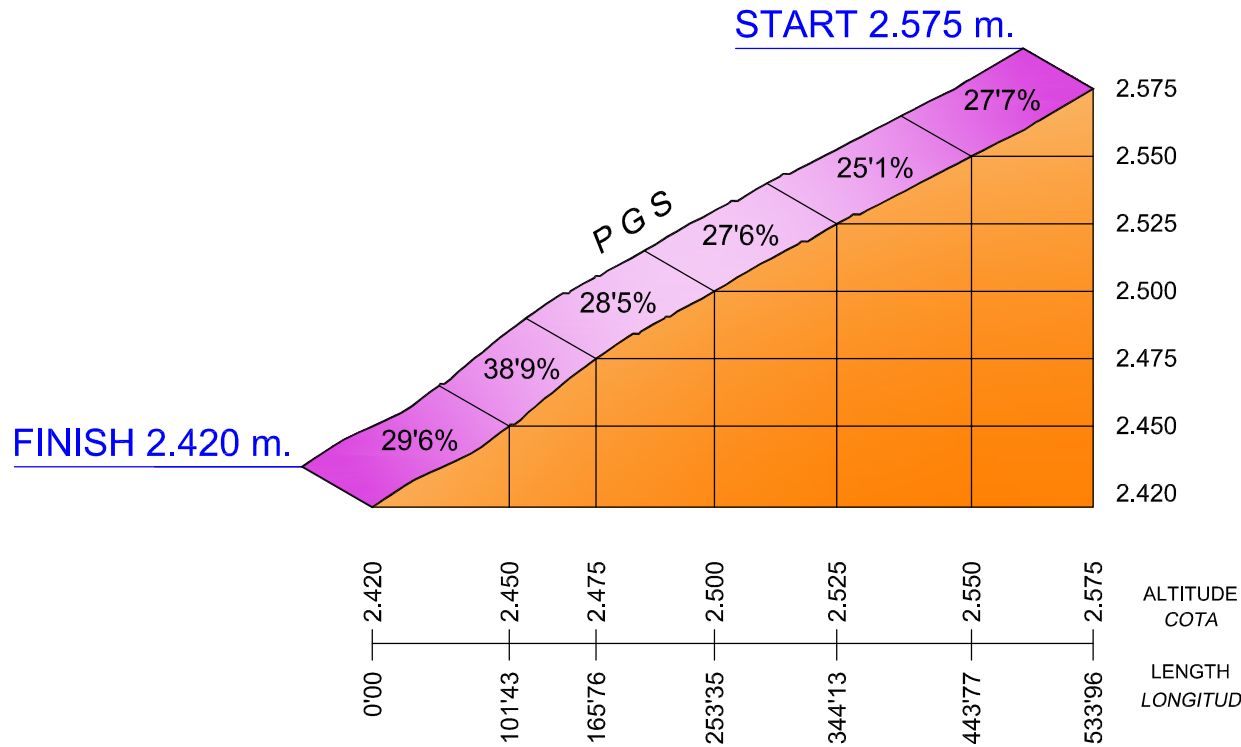


PGS	
ALTITUDE (START)	2.575 m.s.m.
COTA DE SALIDA	2.575 m.s.m.
ALTITUDE (FINISH)	2.420 m.s.m.
COTA DE LLEGADA	2.420 m.s.m.
VERTICAL DROP	155 m.
DESNIVEL	155 m.
INCLINED LENGTH	534 m.
LONGITUD INCLINADA	534 m.
MEDIUM GRADIENT	29'0 %
PENDIENTE MEDIA	29'0 %
MAXIMUM GRADIENT	38'9 %
PENDIENTE MAXIMA	38'9 %
MINIMUM GRADIENT	25'1 %
PENDIENTE MINIMA	25'1 %

PGS

Sierra Nevada



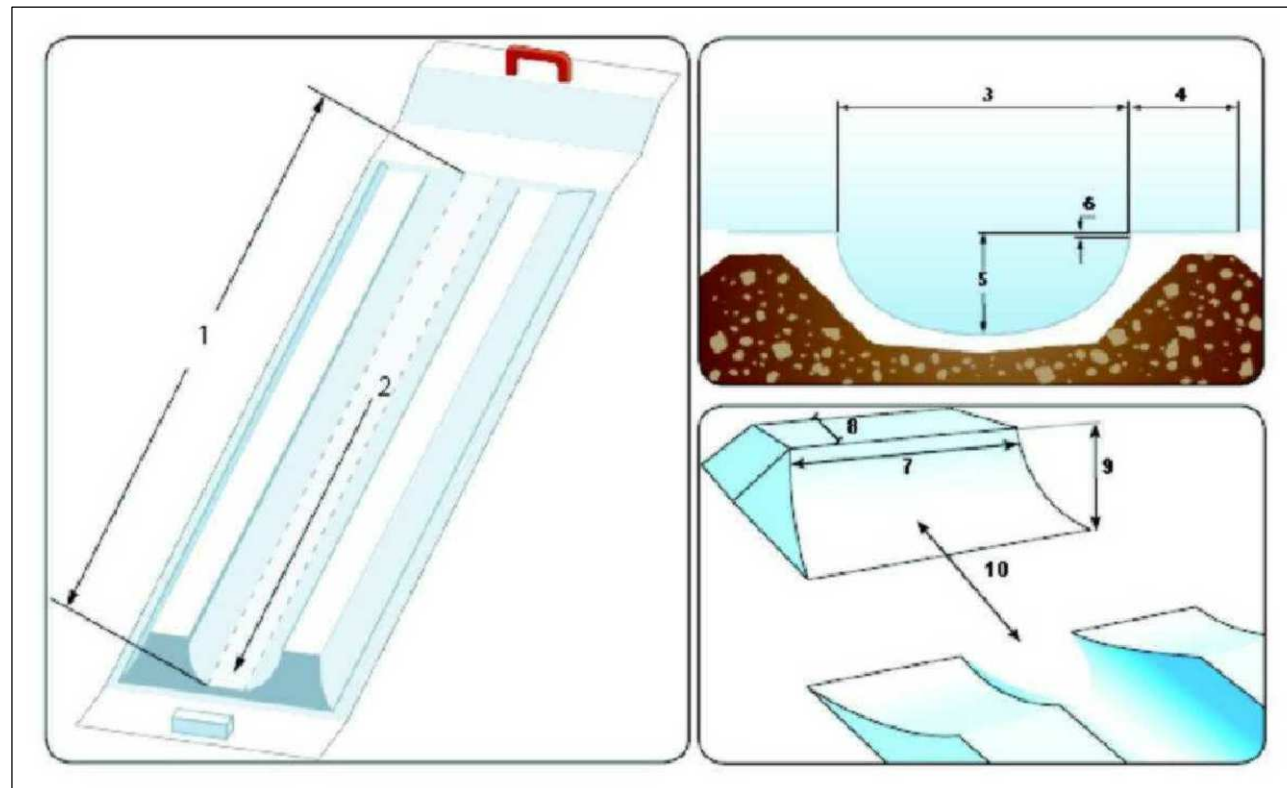

TECHNICAL DATA, HALF PIPE
 HALF PIPE,, CARACTERISTICAS

Sierra Nevada

	DESCRIPCIÓN	RECOMENDADO
1	Longitud	180 m.
2	Ángulo de la pendiente	18º
3	Anchura entre las zonas superiores	19,5 m.
4	Anchura de los "muelles"	6-7,5 m.
5	Altura	6,5 m. (22 pies)
6	Altura de la parte vertical	0,2 m.
7	Longitud de la rampa de salida	15 m.
8	Anchura muelles	10 m.
9	Altura de la rampa de salida	5,5 m. mínimo
10	Distancia desde la rampa al tubo.	9 m. mínimo



ESTACIÓN de ESQUÍ de SIERRA NEVADA
 SIERRA NEVADA - T.M. MONACHIL - GRANADA - ESPAÑA

REALIZADO:

Jorge Villen Gómez
 FECHA EMISIÓN:
 MAYO 2016

REVISADO:

M. Ruiz Jordán
 FECHA REVISIÓN:
 MAYO 2016

PROYECTO:

CAMPEONATOS DEL MUNDO FIS
 FREESTYLE SKI & SNOWBOARD SIERRA NEVADA 2017

ESCALA:

SIN ESCALA

PLANO:

TECHNICAL DATA, HALF PIPE
 HALF PIPE, CARACTERISTICAS TECNICAS

Nº PLANO:

10

PISTAS DE COMPETICIÓN / COMPETITION COURSES




Sierra Nevada

sierra nevada **2017**
CAMPEONATOS DEL MUNDO FIS
 FREESTYLESKI // SNOWBOARD

<p>ESTACIÓN de ESQUÍ de SIERRA NEVADA SIERRA NEVADA - T.M. MONACHIL - GRANADA - ESPAÑA</p>	<p>REALIZADO: Jorge Villén Gómiz</p> <p>FECHA EMISIÓN: MAYO 2016</p>	<p>REVISADO: M. Ruiz Jordán</p> <p>FECHA REVISIÓN: MAYO 2016</p>	<p>PROYECTO: CAMPEONATOS DEL MUNDO FIS FREESTYLE SKI & SNOWBOARD SIERRA NEVADA 2017</p>	<p>ESCALA: SIN ESCALA</p>	<p>PLANO: MOGULS FHOtOGRAPH</p>	<p>Nº PLANO: 11</p>
---	--	--	--	---------------------------------------	--	---------------------------------

Este plano es propiedad de CETURSA SIERRA NEVADA S.A. No puede ser copiado reproducido o dado a conocer total o parcialmente a terceras personas sin nuestra autorización

DUAL MOGULS LONGITUDINAL PROFILE

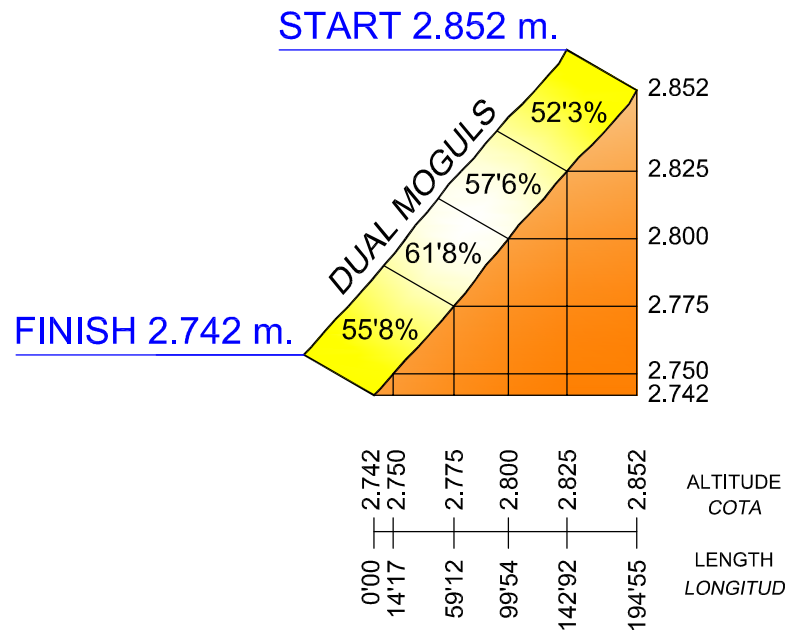

Sierra Nevada

DUAL MOGULS

ALTITUDE (START) COTA DE SALIDA	2.852 m.s.m.
ALTITUDE (FINISH) COTA DE LLEGADA	2.742 m.s.m.
VERTICAL DROP DESNIVEL	110 m.
INCLINED LENGTH LONGITUD INCLINADA	225 m.
MEDIUM GRADIENT PENDIENTE MEDIA	56'5 %
MAXIMUM GRADIENT PENDIENTE MAXIMA	63'7 %
MINIMUM GRADIENT PENDIENTE MINIMA	48'5 %



ESTACIÓN de ESQUÍ de SIERRA NEVADA
SIERRA NEVADA - T.M. MONACHIL - GRANADA - ESPAÑA

REALIZADO:

Jorge Villén Gómez
FECHA EMISIÓN:
MAYO 2016

REVISADO:

M. Ruiz Jordán
FECHA REVISIÓN:
MAYO 2016

PROYECTO:

CAMPEONATOS DEL MUNDO FIS
FREESTYLE SKI & SNOWBOARD SIERRA NEVADA 2017

ESCALA:

ESCALA




PLANO:

LONGITUDINAL PROFILE
DUAL MOGULS

Nº PLANO:

12

PISTA NEVEROS " AERIAL & BIG AIR "

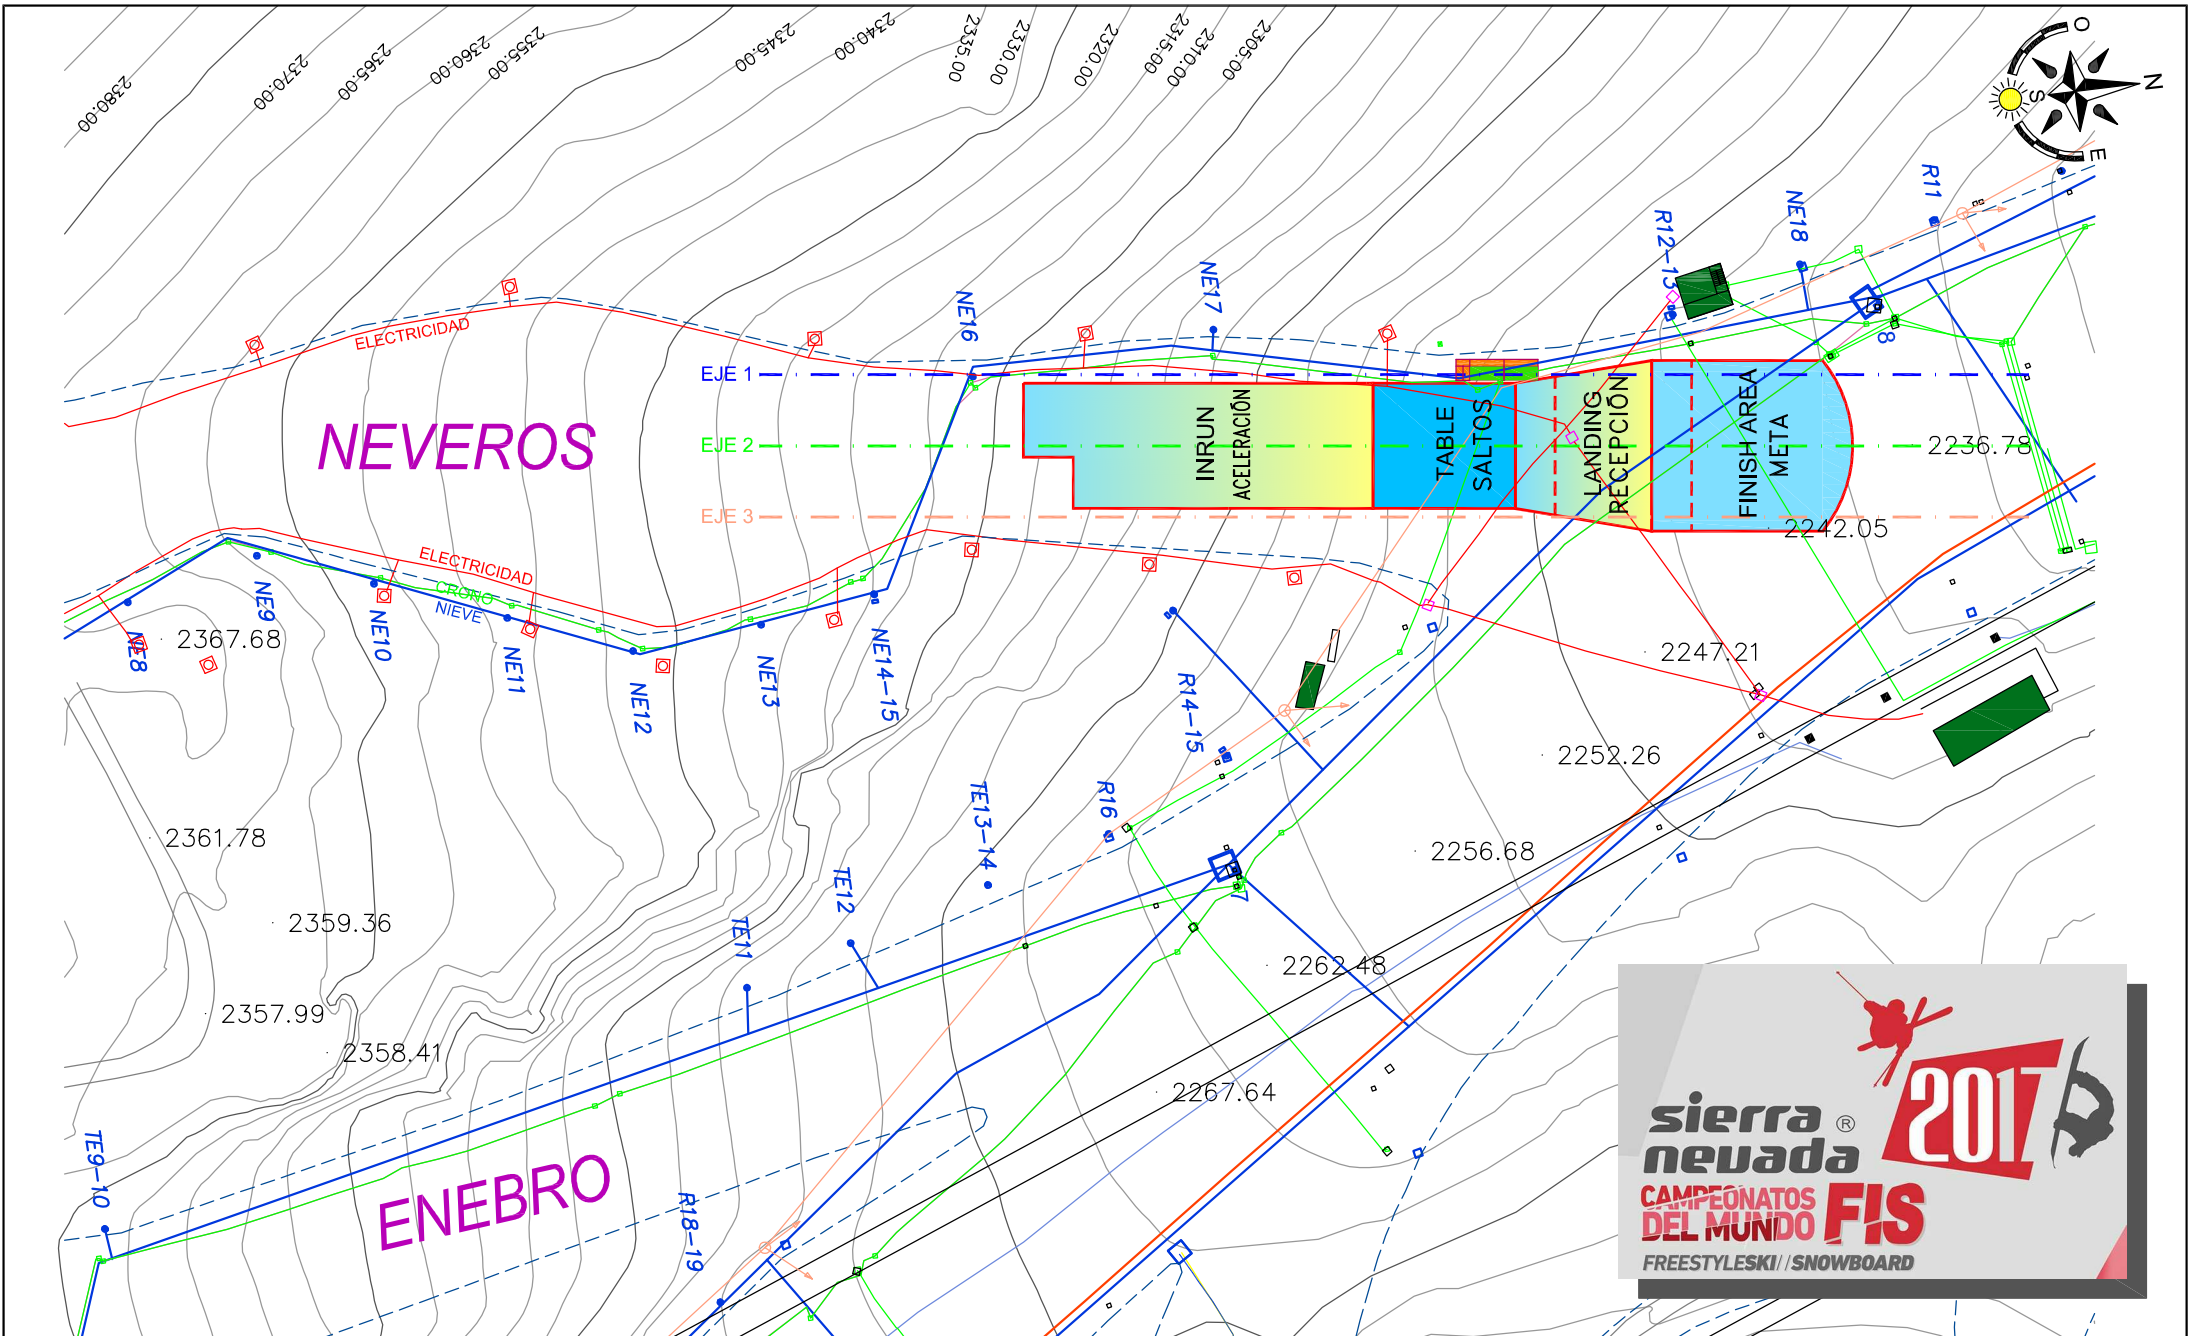

ESTACIÓN de ESQUÍ de SIERRA NEVADA
SIERRA NEVADA - T.M. MONACHIL - GRANADA - ESPAÑA

REALIZADO: Jorge Villén Gómiz
FECHA EMISIÓN: MAYO 2016

REVISADO: M. Ruiz Jordán
FECHA REVISIÓN: MAYO 2016



PROYECTO: CAMPEONATOS DEL MUNDO FIS
FREESTYLE SKI & SNOWBOARD SIERRA NEVADA 2017

ESCALA: 1:5000
GRAFICA metros.
0 5 10 20 30 40 50

PLANO: AERIAL & BIG AIR
IMPLANTACIÓN, PLANTA TAQUIMETRICA 13

Nº PLANO: 13

PISTA NEVEROS " AERIAL & BIG AIR "

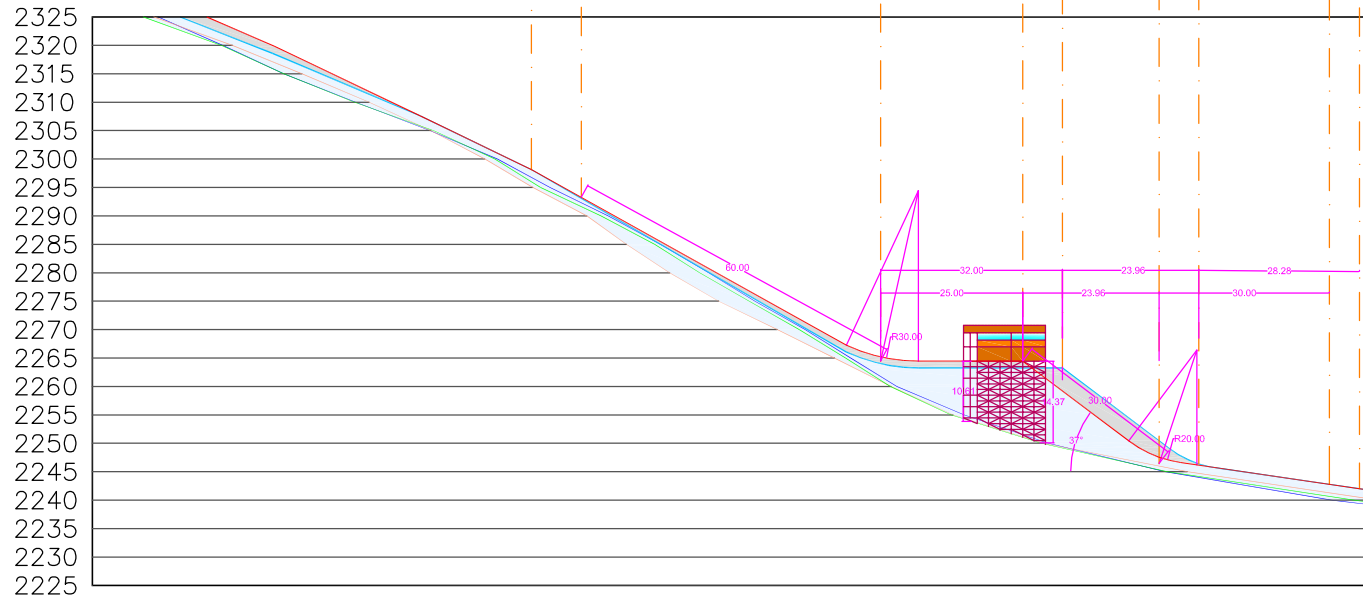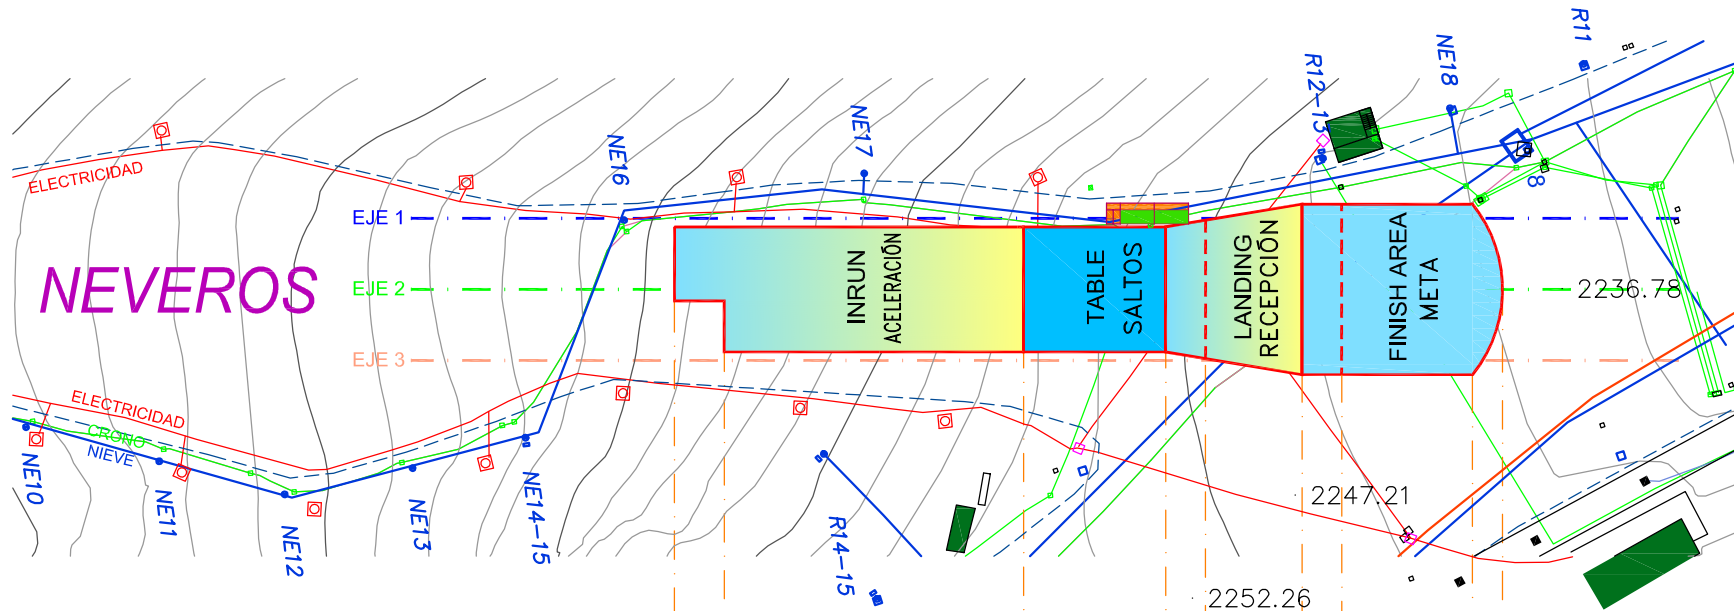

NOTA:

Nieve necesaria para la construcción de:

- AERIAL ± 11.850 m³. —

Nieve necesaria para la construcción de:

- BIG AIR ± 12.200 m³. —

PISTA NEVEROS " PERFILES "




URBANIZACIÓN / VILLAGE AREA


Accommodation in Sierra Nevada Ski Resort

- | | |
|--|--|
| | 1 HOTEL ZIRYAB
(3*) 342 Beds (147 Rooms) |
| | 2 HOTEL MELIÁ SOL Y NIEVE
(4*) 600 Beds (258 Rooms) |
| | 3 HOTEL MONT BLANC
(3*) 125 Beds (46 Rooms) |
| | 4 HOTEL MELIÁ SIERRA NEVADA
(4*) 424 Beds (221 Rooms) |
| | 5 HOTEL KENIA NEVADA
(4*) 150 Beds (67 Rooms) |
| | 6 HOTEL NEVASUR
(3*) 150 Beds (60 Rooms) |
| | 7 HOTEL MARIBEL
(4*) 82 Beds (31 Rooms) |
| | 8 HOTEL GHM MONACHIL
(3*) 220 Beds (79 Rooms) |
| | 9 HOTEL RUMAYKIYYA
(5*) 137 Beds (65 Rooms) |

Total Beds 2.230
Total Rooms 974
MAX. REQUIRED (15th March) 792 Beds.

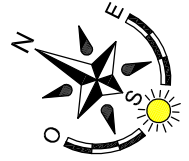

Sierra Nevada

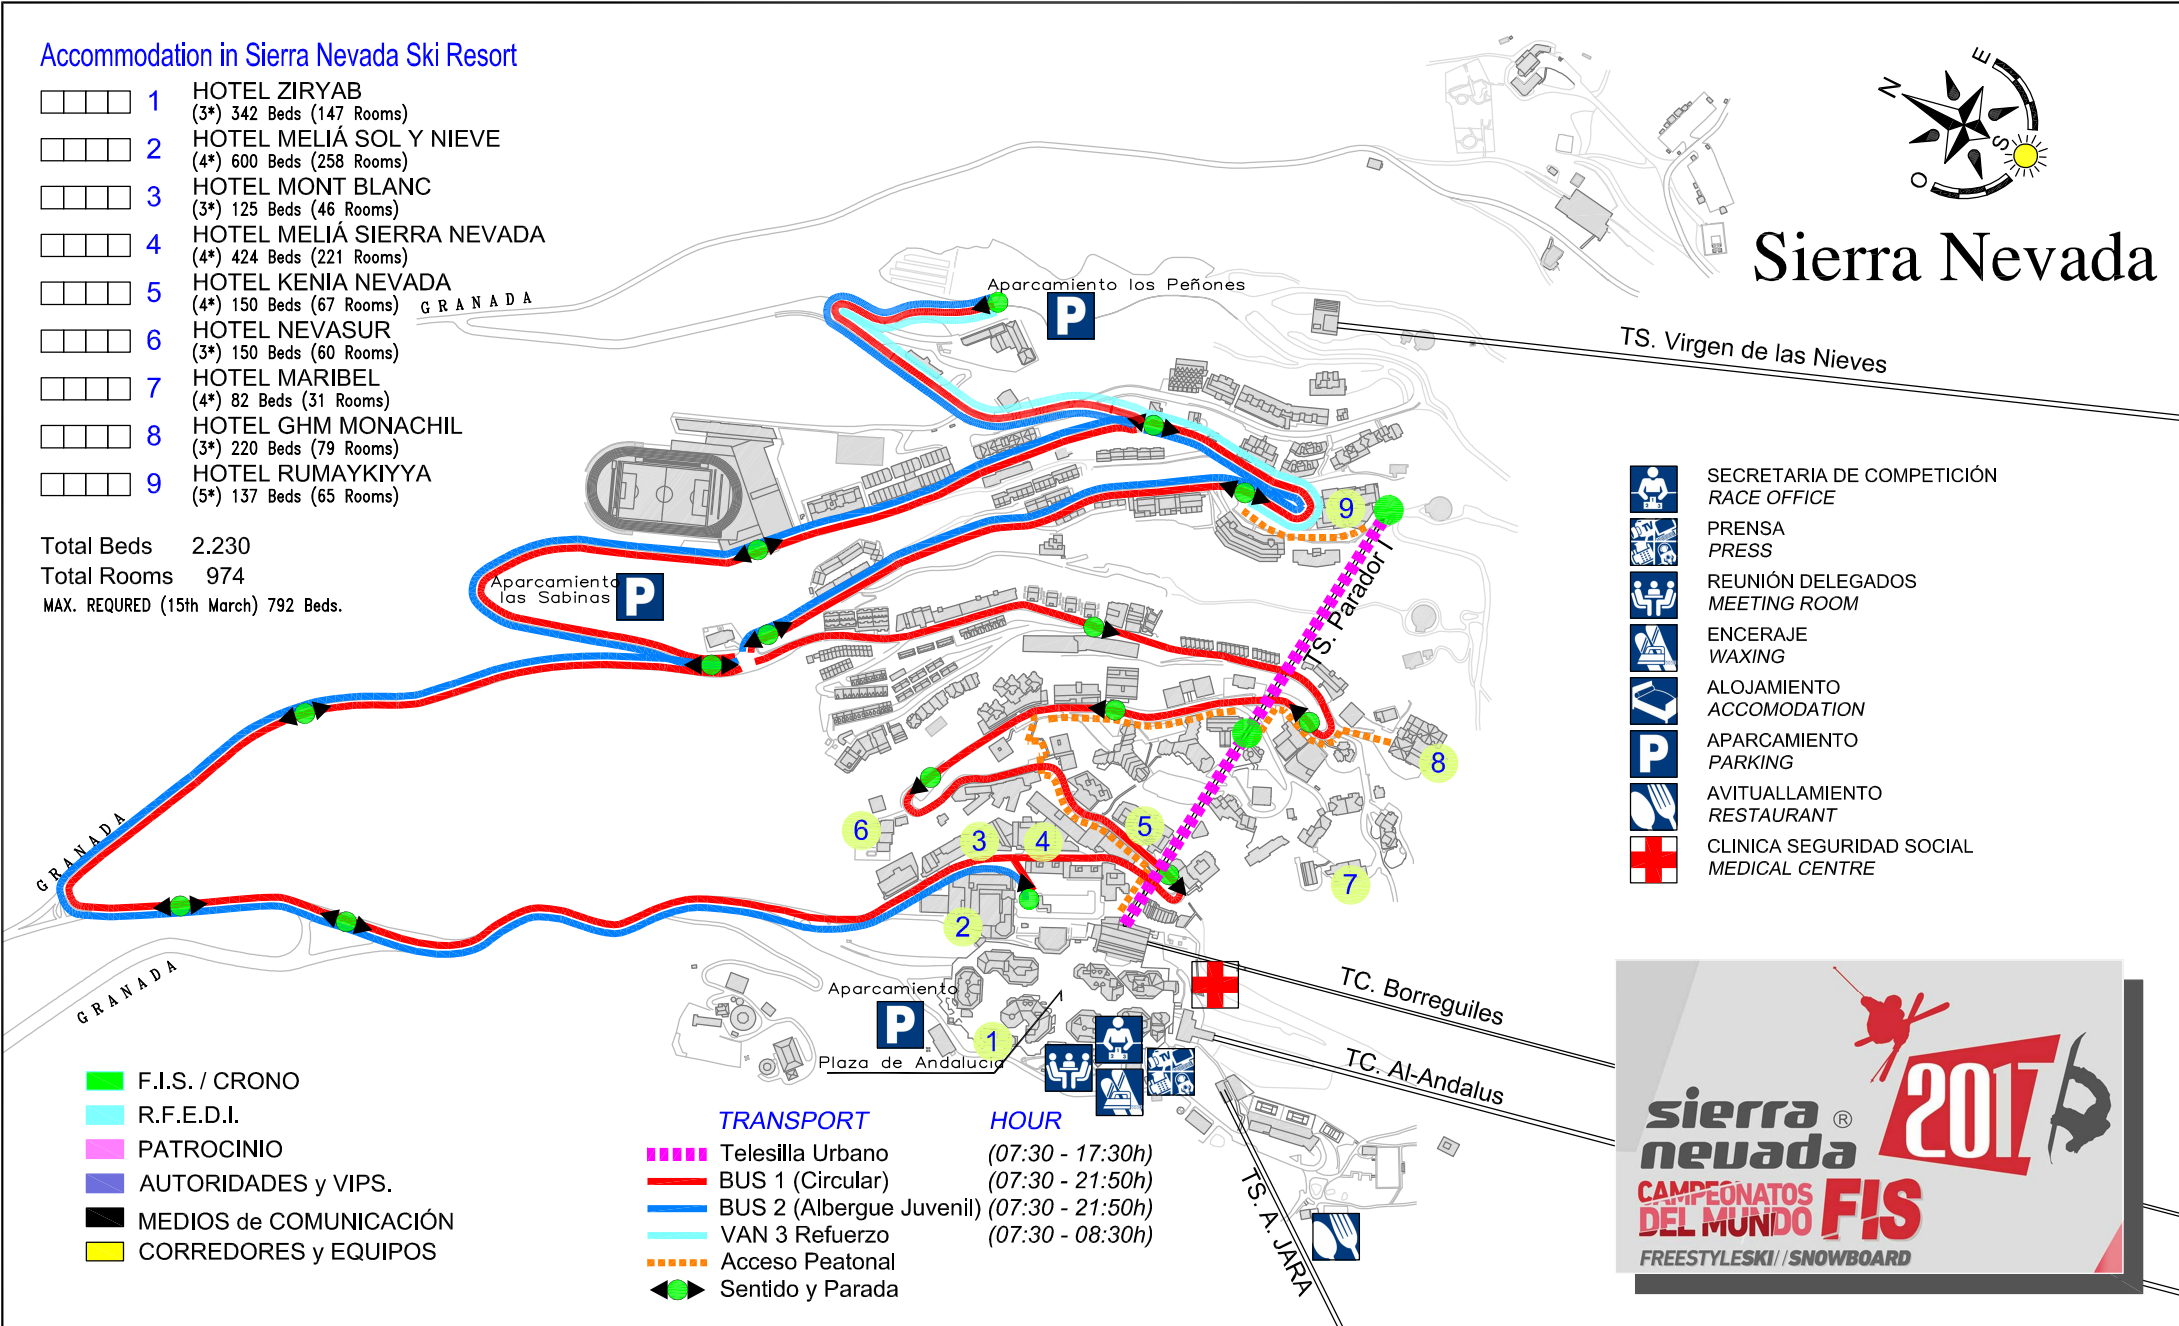

- SECRETARIA DE COMPETICIÓN
RACE OFFICE
- PRENSA
PRESS
- REUNIÓN DELEGADOS
MEETING ROOM
- ENCERAJE
WAXING
- ALOJAMIENTO
ACCOMODATION
- APARCAMIENTO
PARKING
- AVITUALLAMIENTO
RESTAURANT
- CLINICA SEGURIDAD SOCIAL
MEDICAL CENTRE

- F.I.S. / CRONO
- R.F.E.D.I.
- PATROCINIO
- AUTORIDADES y VIPS.
- MEDIOS de COMUNICACIÓN
- CORREDORES y EQUIPOS


- TRANSPORT**
- Telesilla Urbano (07:30 - 17:30h)
 - BUS 1 (Circular) (07:30 - 21:50h)
 - BUS 2 (Albergue Juvenil) (07:30 - 21:50h)
 - VAN 3 Refuerzo (07:30 - 08:30h)
 - Acceso Peatónal
 - Sentido y Parada
- HOUR**



Este plano es propiedad de CETURSA SIERRA NEVADA S.A. No puede ser copiado reproducido o dado a conocer total o parcialmente a terceras personas sin nuestra autorización

SN 2017 BUILDING

Sierra Nevada

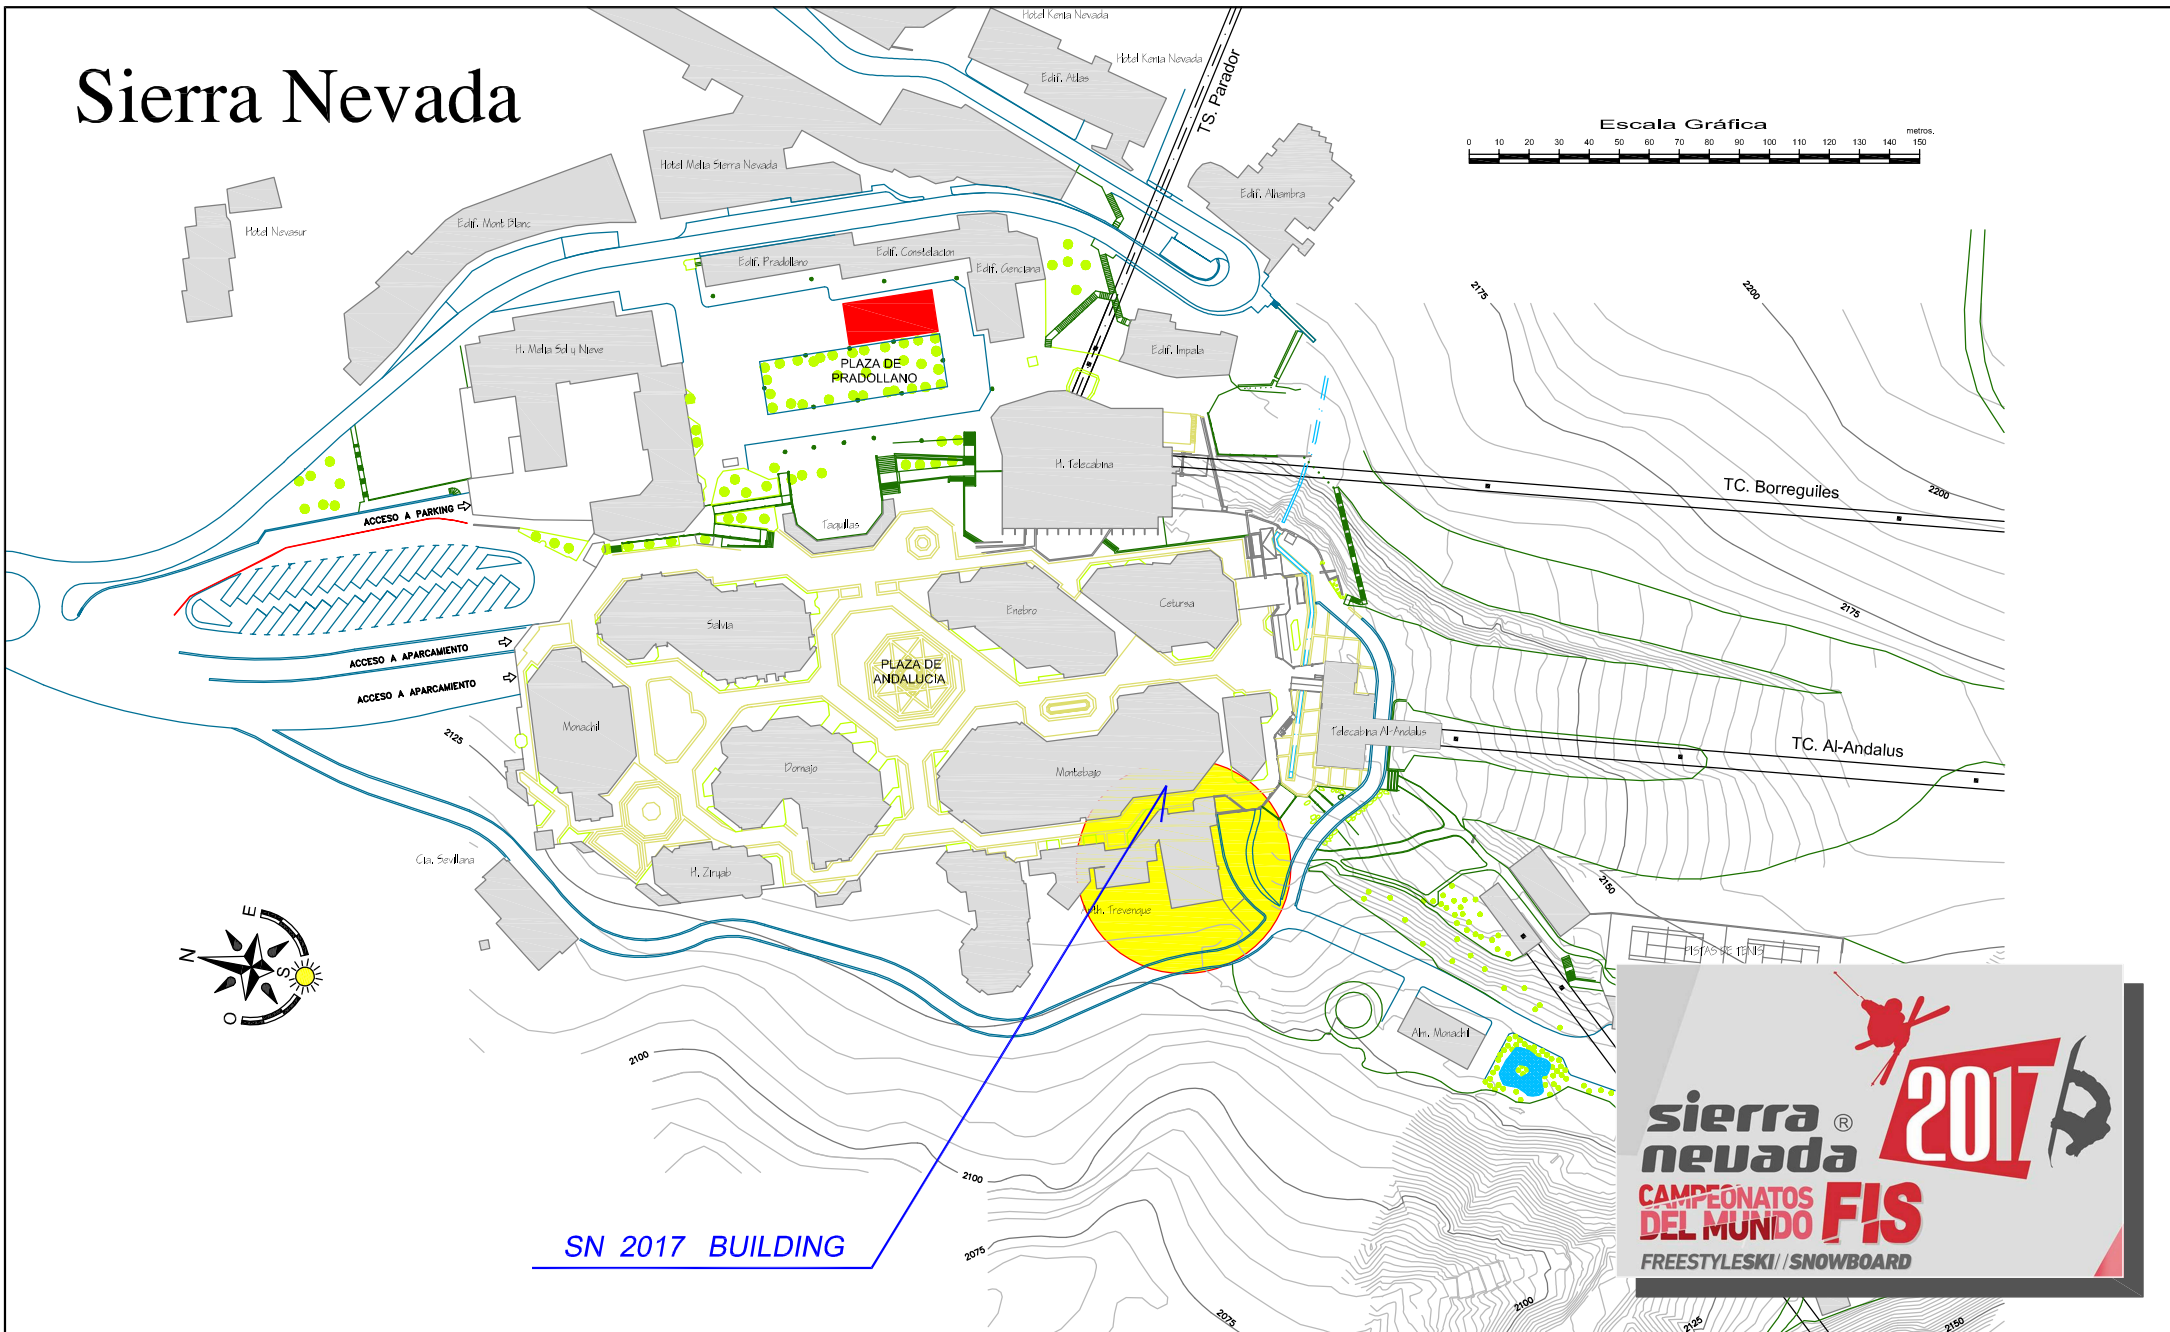


SN 2017 BUILDING

 ESTACIÓN de ESQUÍ de SIERRA NEVADA SIERRA NEVADA - T.M. MONACHIL - GRANADA - ESPAÑA	REALIZADO: Jorge Villén Gámez FECHA EMISIÓN: FEBRERO 2016	REVISADO: M. Ruiz Jordán FECHA REVISIÓN: FEBRERO 2016	PROYECTO: CAMPEONATOS DEL MUNDO FIS FREESTYLE SKI & SNOWBOARD SIERRA NEVADA 2017	ESCALA: SIN ESCALA	PLANO: SN 2017 BUILDING	Nº PLANO: 16
ÁREA TÉCNICA. DPTO: PROYECTOS, OBRAS Y MANTENIMIENTO			CODIGO: E:/16_2017_CAMPEONATOS_BUILDING.DWG	EXPEDIENTE: jvillen@cetursa.es 07 Mayo 2016		



Este plano es propiedad de CETURSA SIERRA NEVADA S.A. No puede ser copiado reproducido o dado a conocer total o parcialmente a terceras personas sin nuestra autorización

RACE OFFICE / TEAM CAPTAINS' MEETING ROOM

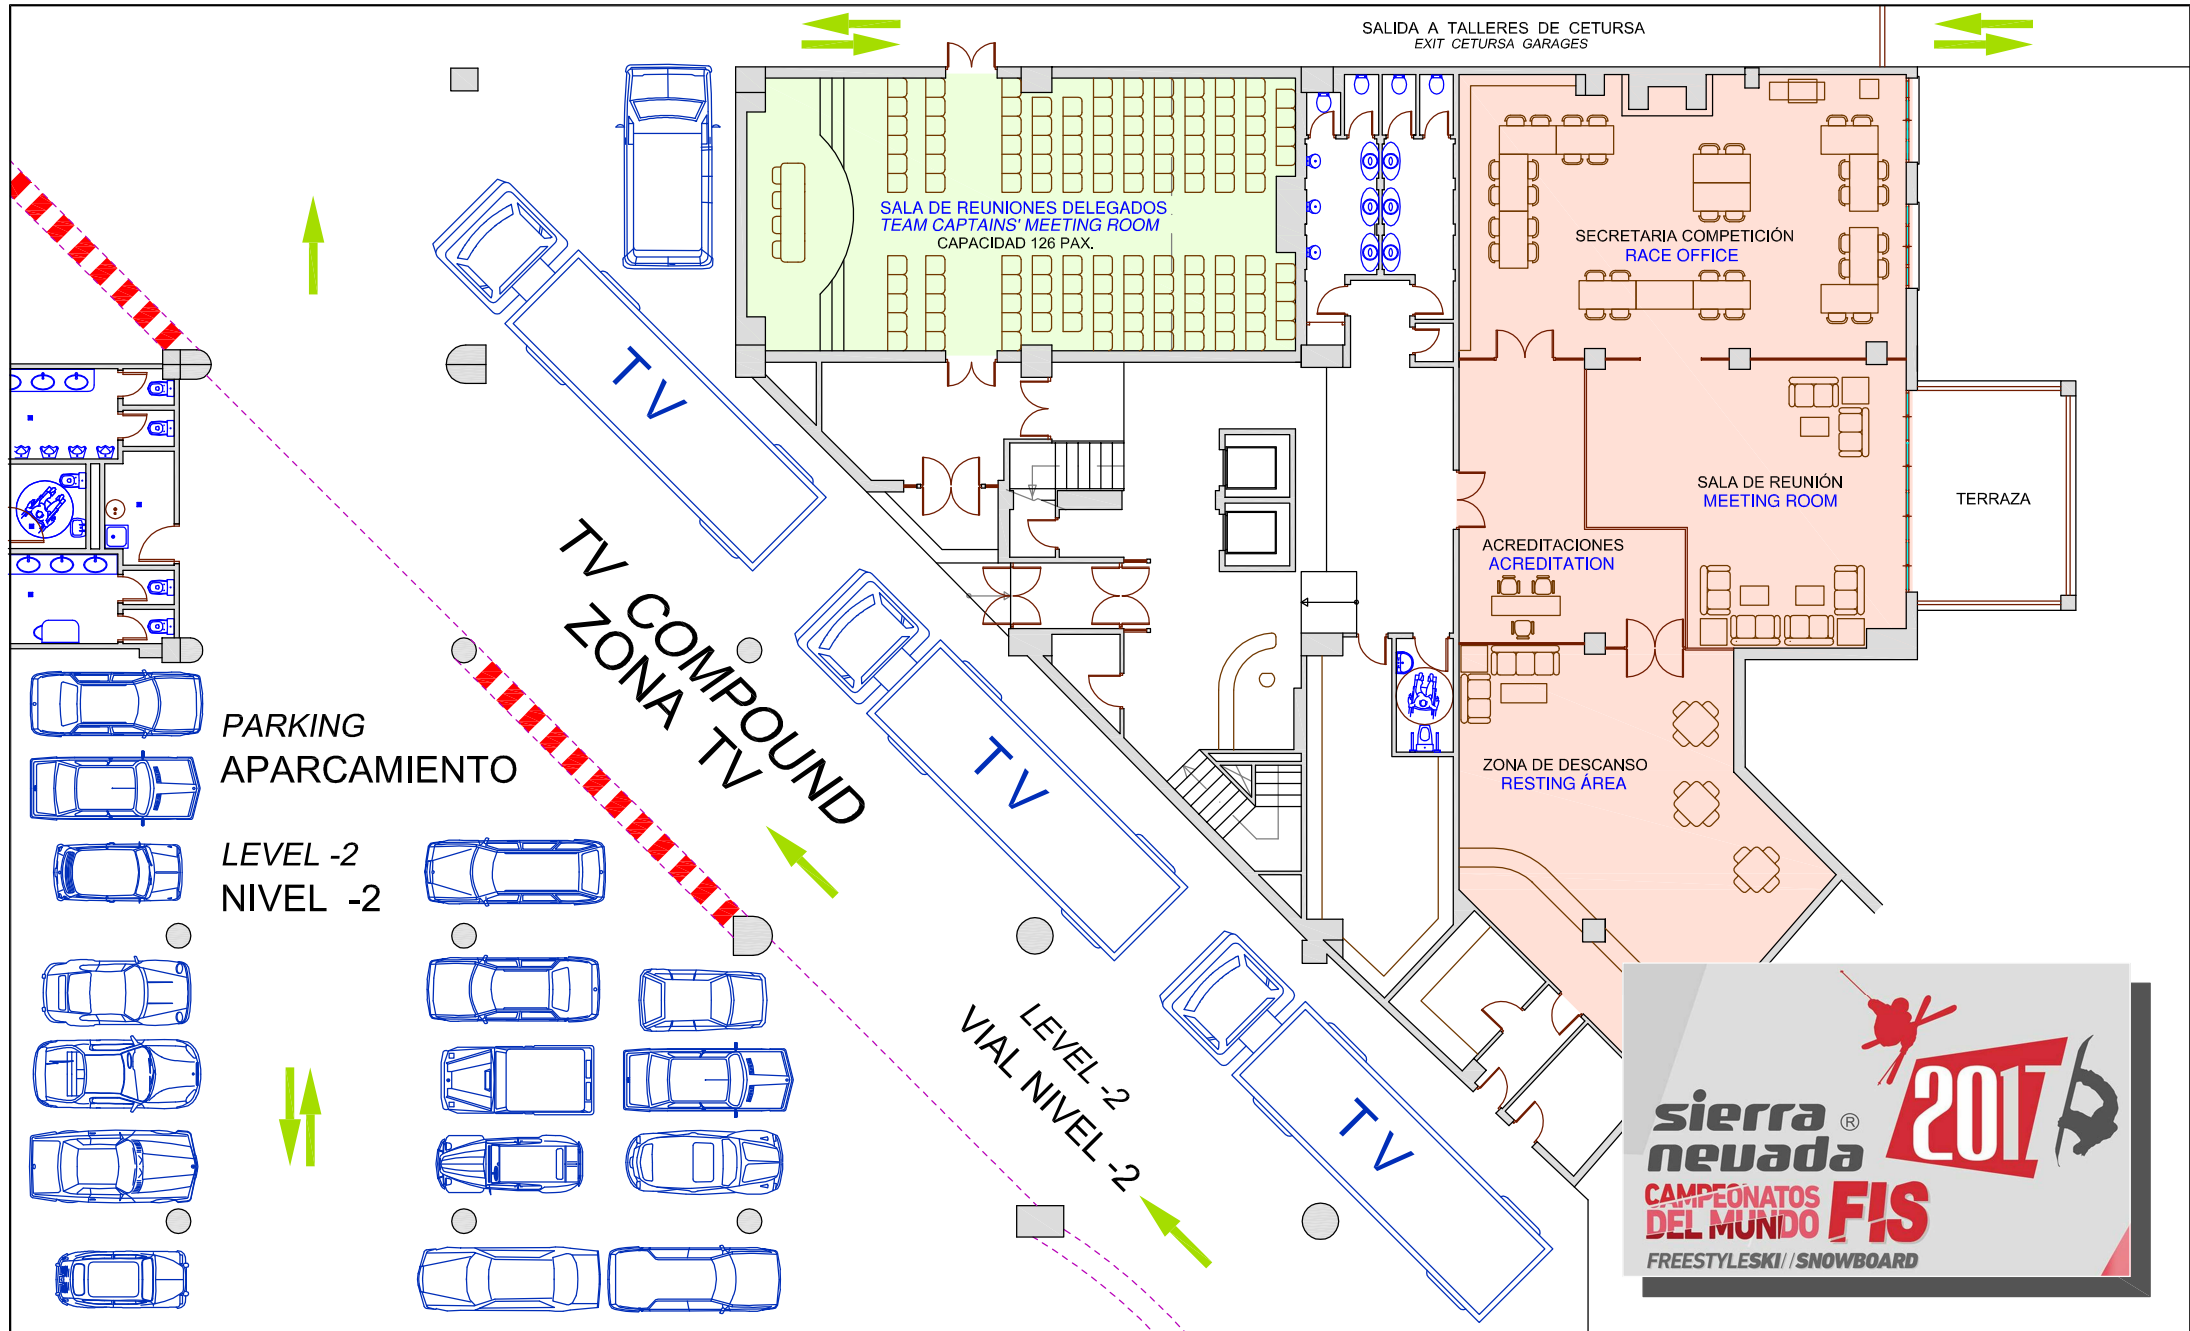

CENTRO DE PRENSA / MEDIA CENTER

CENTRO DE PRENSA MEDIA CENTER CAPACIDAD 104 PAX.

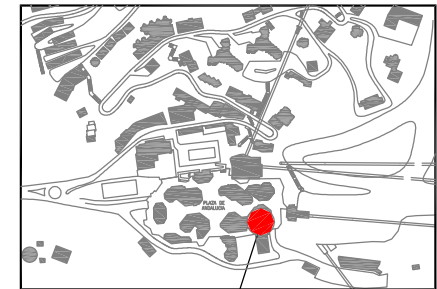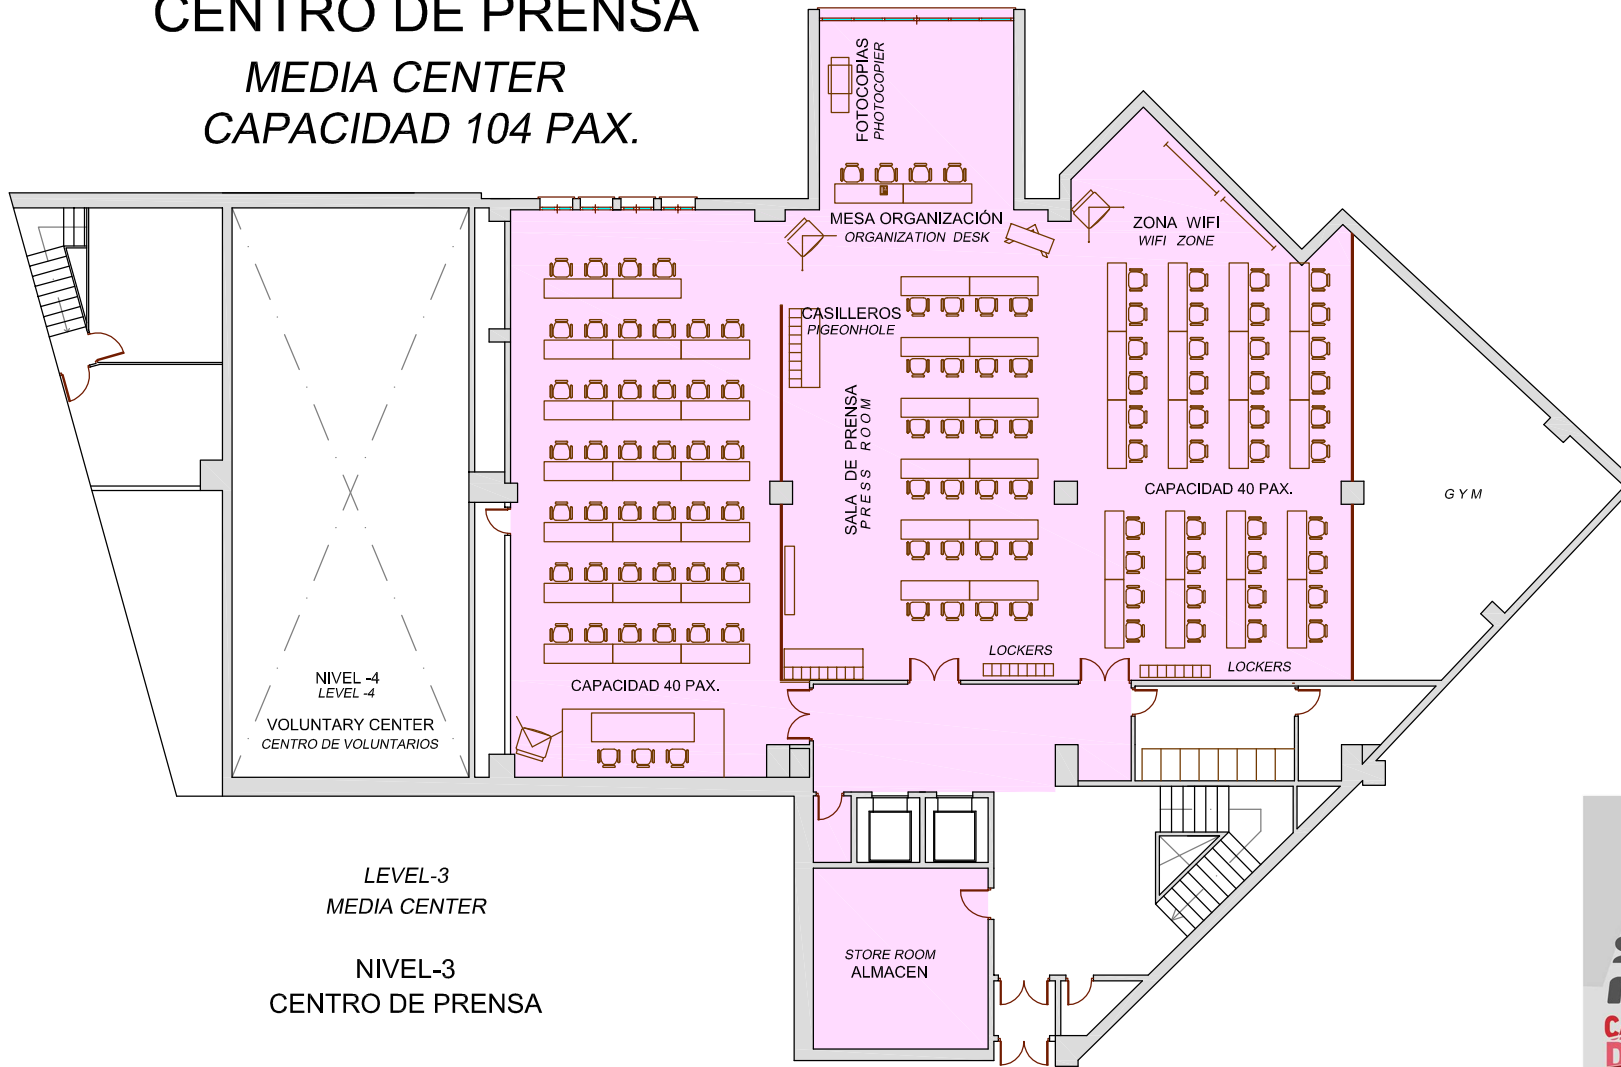

SITUACIÓN
LOCATION

LEVEL-3
MEDIA CENTER

NIVEL-3
CENTRO DE PRENSA



ESTACIÓN de ESQUÍ de SIERRA NEVADA
SIERRA NEVADA - T.M. MONACHIL - GRANADA - ESPAÑA

REALIZADO:
Jorge Villén Gómez
FECHA EMISIÓN:
MAYO 2016



REVISADO:
M. Ruiz Jordán
FECHA REVISIÓN:
MAYO 2016




PROYECTO:
**CAMPEONATOS DEL MUNDO FIS
FREESTYLE SKI & SNOWBOARD SIERRA NEVADA 2017**

ESCALA:
GRAFICA
0 1 2 3 4 5

PLANO:
**MEDIA CENTER
CENTRO DE PRENSA**

Nº PLANO:
18

DOPING CONTROL / WARM UP

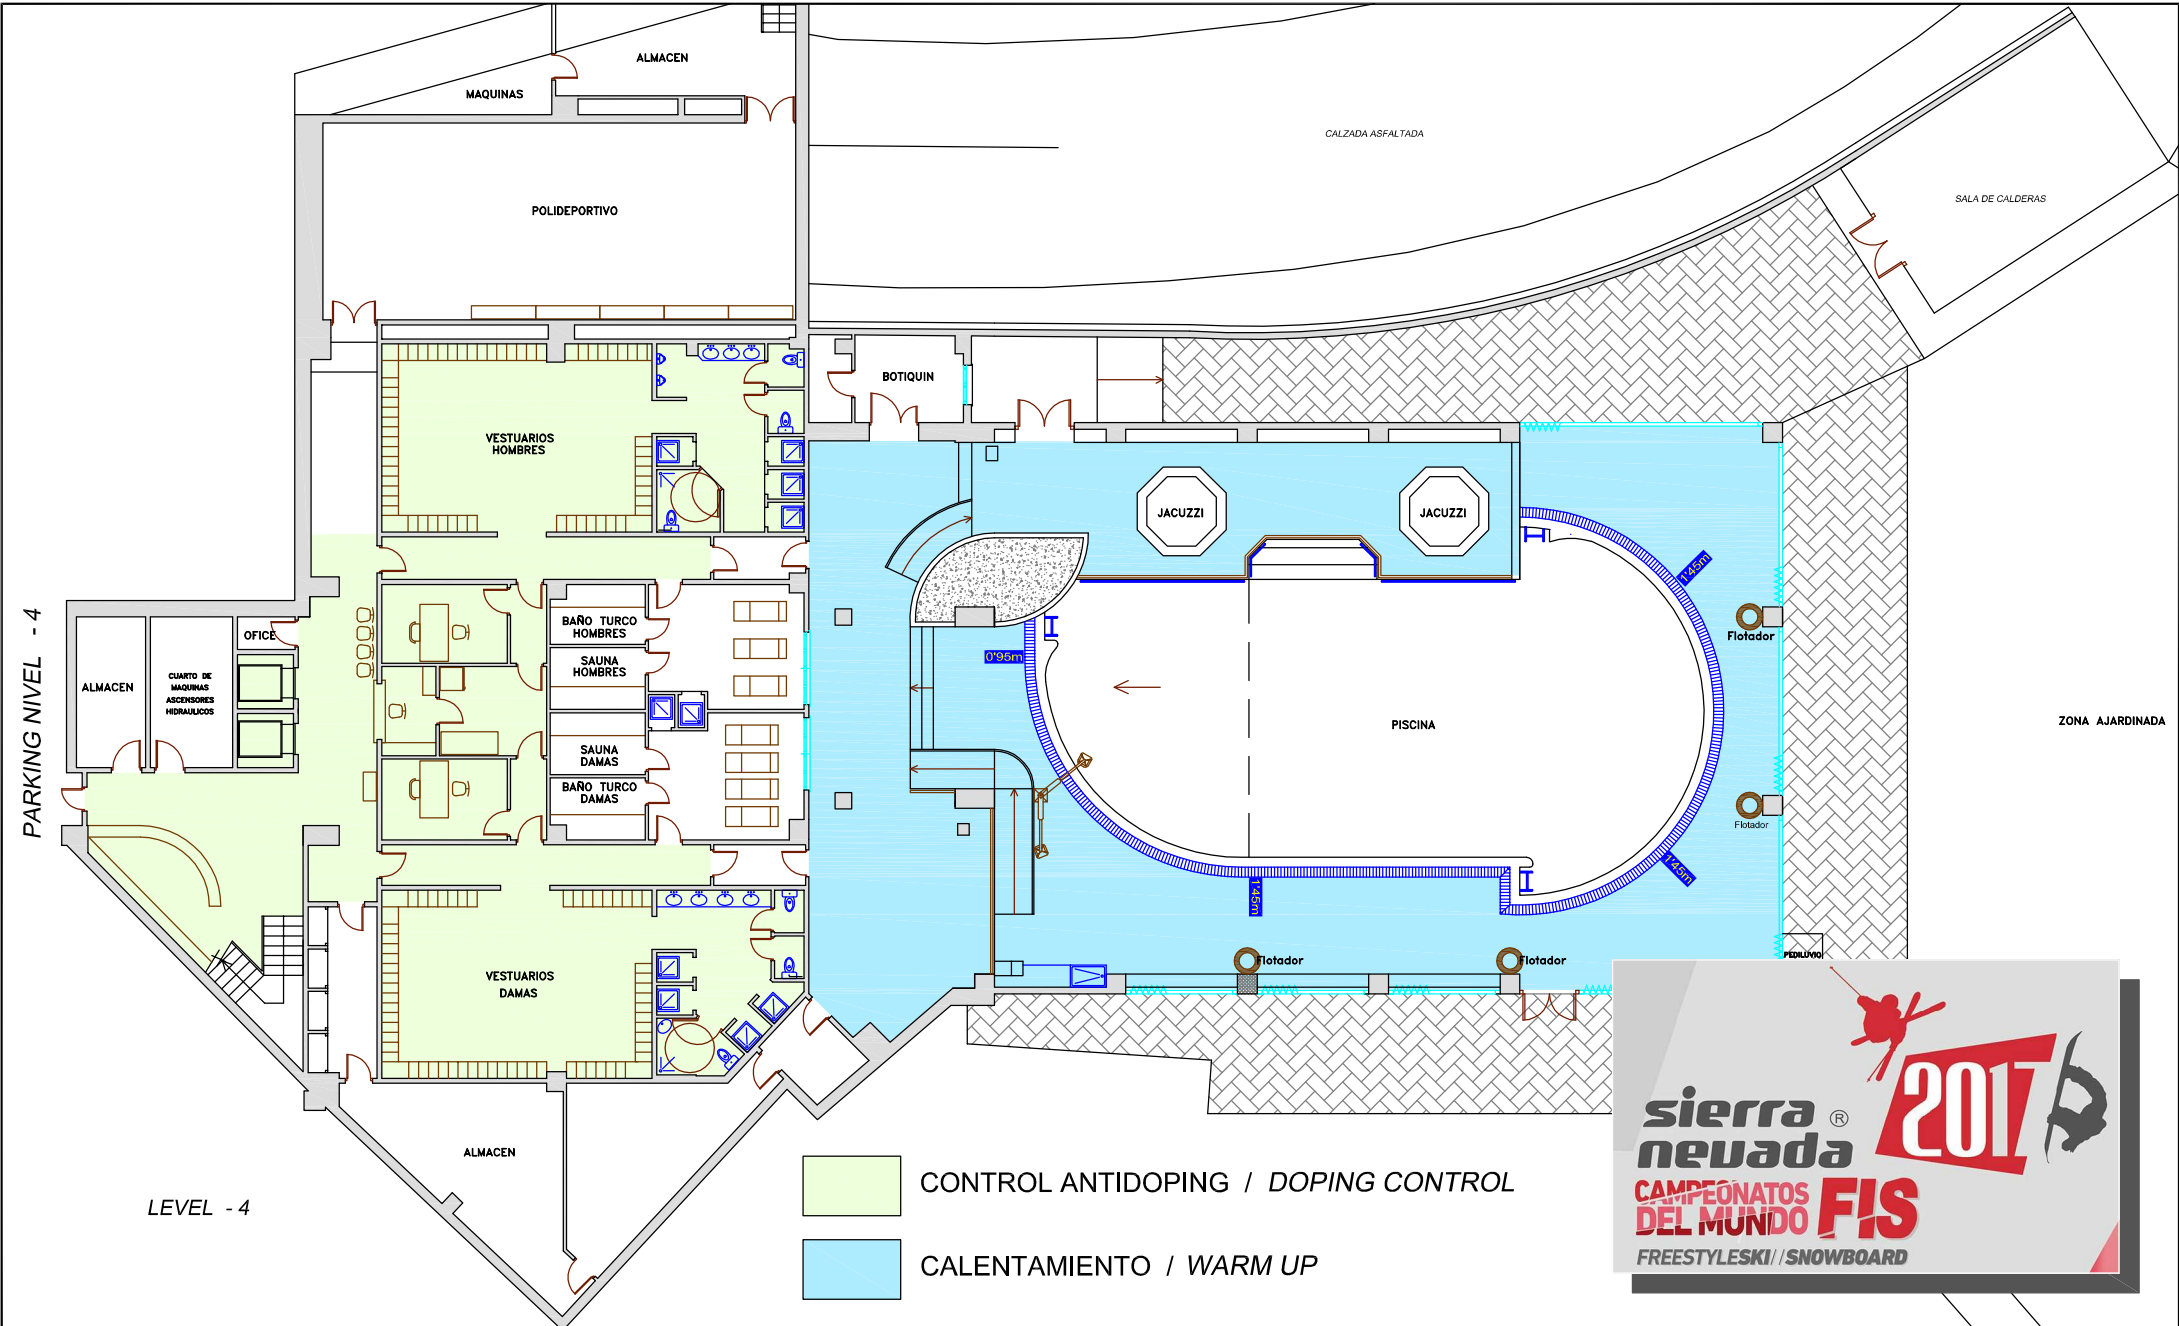

CONTROL ANTIDOPING / DOPING CONTROL
 CALENTAMIENTO / WARM UP


MODULOS DE ENCERAJE / WAXING CENTER

Sierra Nevada

ACCESO
APARCAMIENTO



PARKING
ACCES

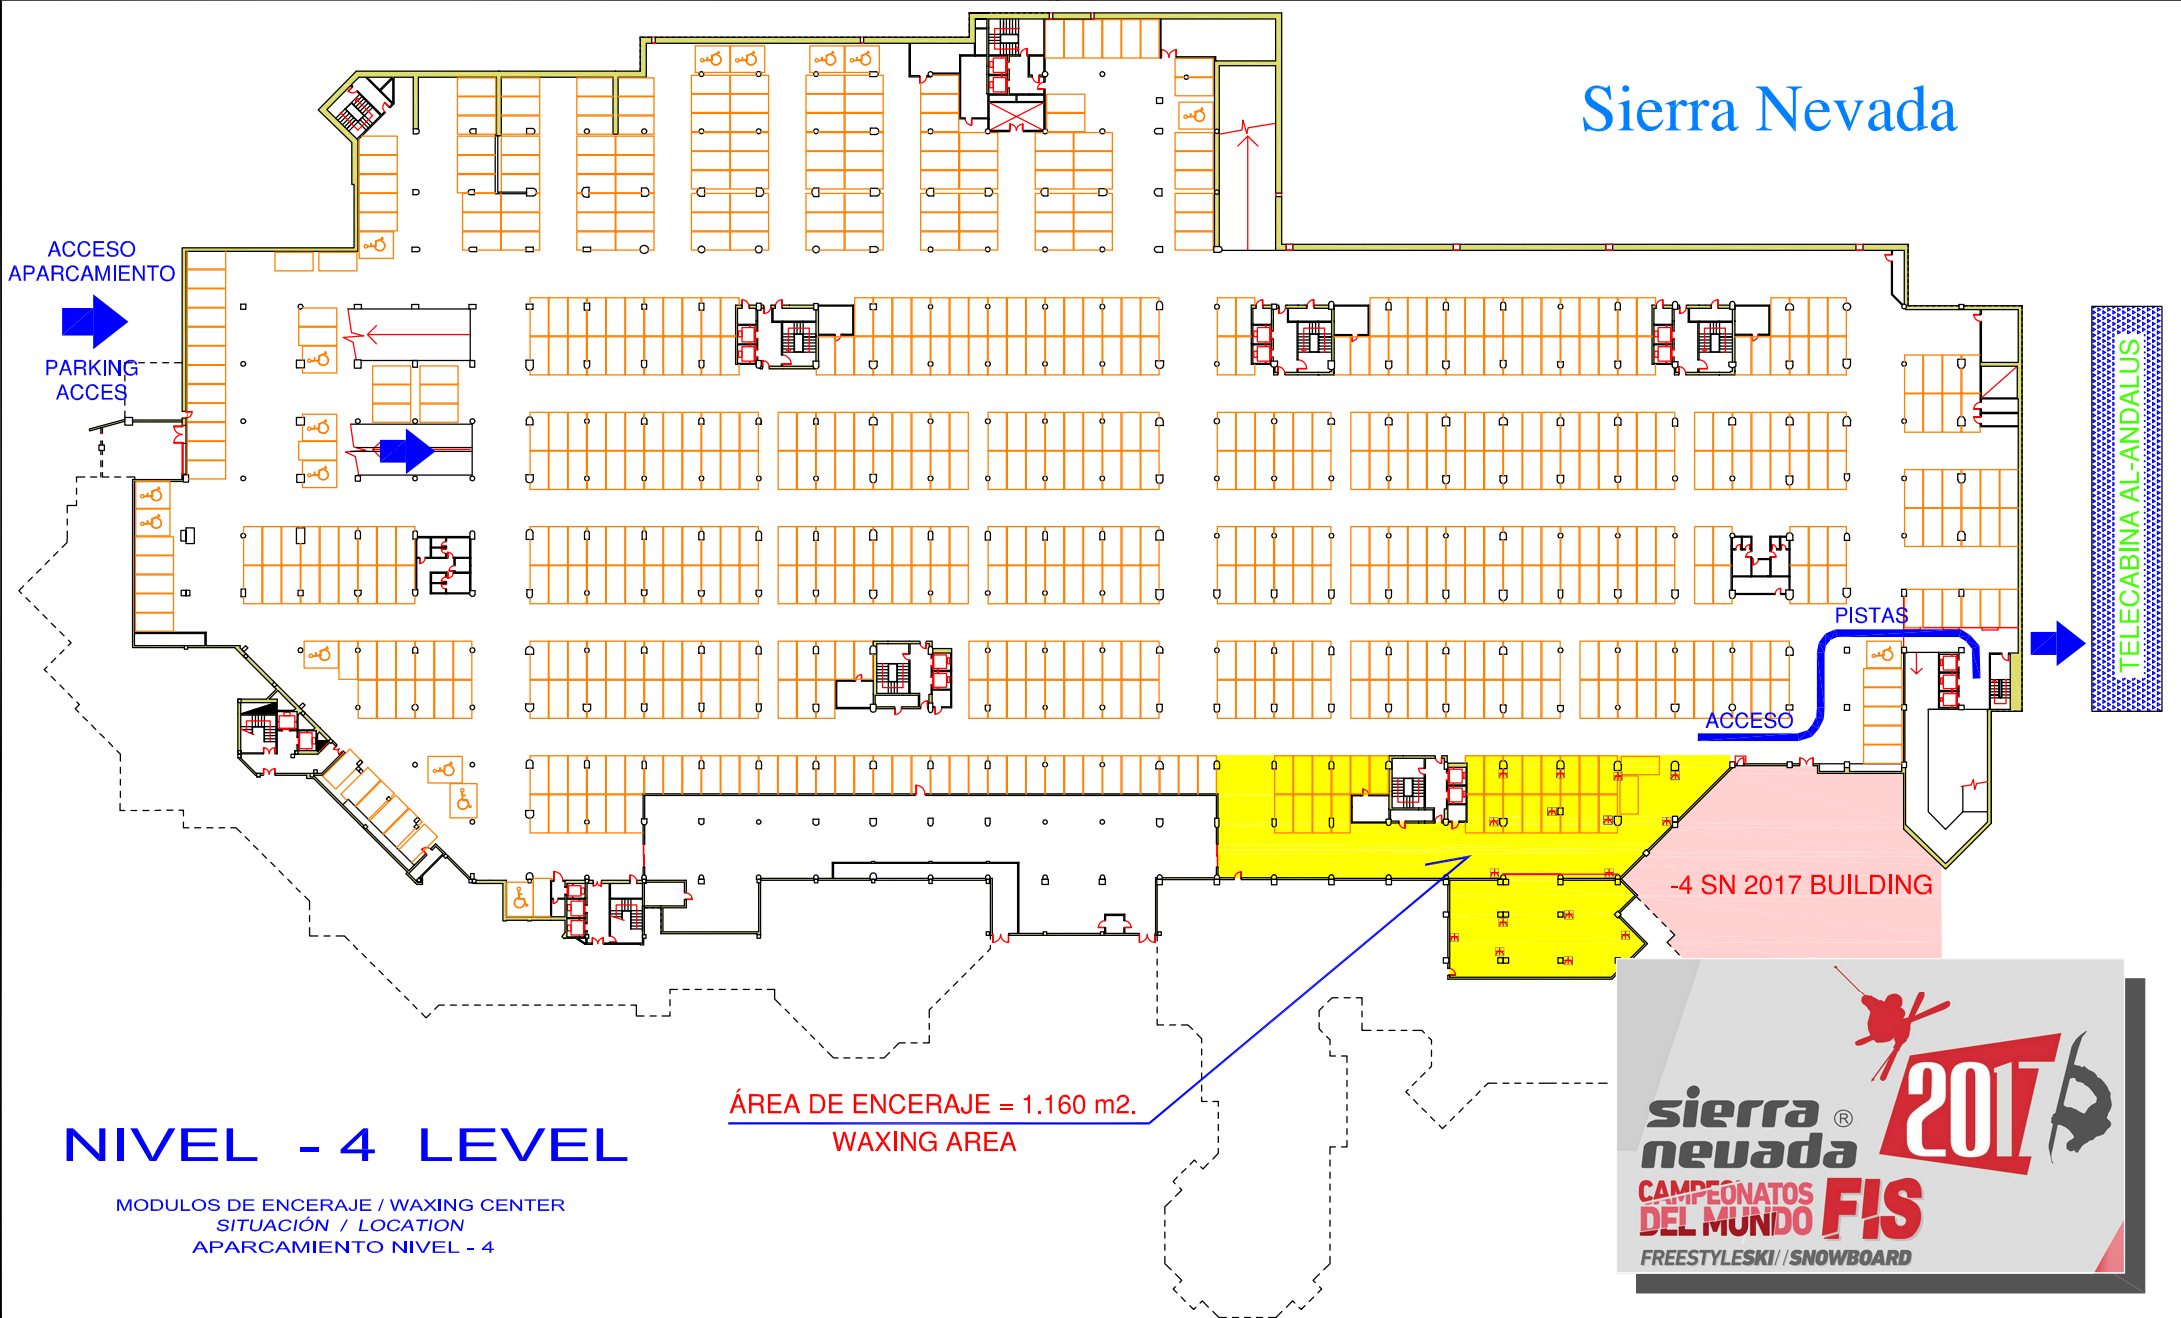


NIVEL - 4 LEVEL

MODULOS DE ENCERAJE / WAXING CENTER
SITUACIÓN / LOCATION
APARCAMIENTO NIVEL - 4

ÁREA DE ENCERAJE = 1.160 m2.
WAXING AREA



 ESTACIÓN de ESQUÍ de SIERRA NEVADA
SIERRA NEVADA - T.M. MONACHIL - GRANADA - ESPAÑA

REALIZADO:
Jorge Villén Gómez
FECHA EMISIÓN:
MAYO 2016

REVISADO:
M. Ruiz Jordán
FECHA REVISIÓN:
MAYO 2016

PROYECTO:
**CAMPEONATOS DEL MUNDO FIS
FREESTYLE SKI & SNOWBOARD SIERRA NEVADA 2017**

ESCALA: Gráfica metros.
0 5 10 15 20 25 30 35


PLANO: **WAXING CENTER / LOCATION
MODULOS DE ENCERAJE / SITUACIÓN**

Nº PLANO:
20

ÁREA TÉCNICA. DPTO: PROYECTOS, OBRAS Y MANTENIMIENTO
Este plano es propiedad de CETURSA SIERRA NEVADA S.A. No puede ser copiado reproducido o dado a conocer total o parcialmente a terceras personas sin nuestra autorización
CODIGO: E:/20_2017_CAMPEONATOS_ENCERAJE.DWG
EXPEDIENTE: jvillen@cetursa.es 07 Mayo 2017

CENTRO DE ACOGIDA / HOPITALITY CENTER

Sierra Nevada

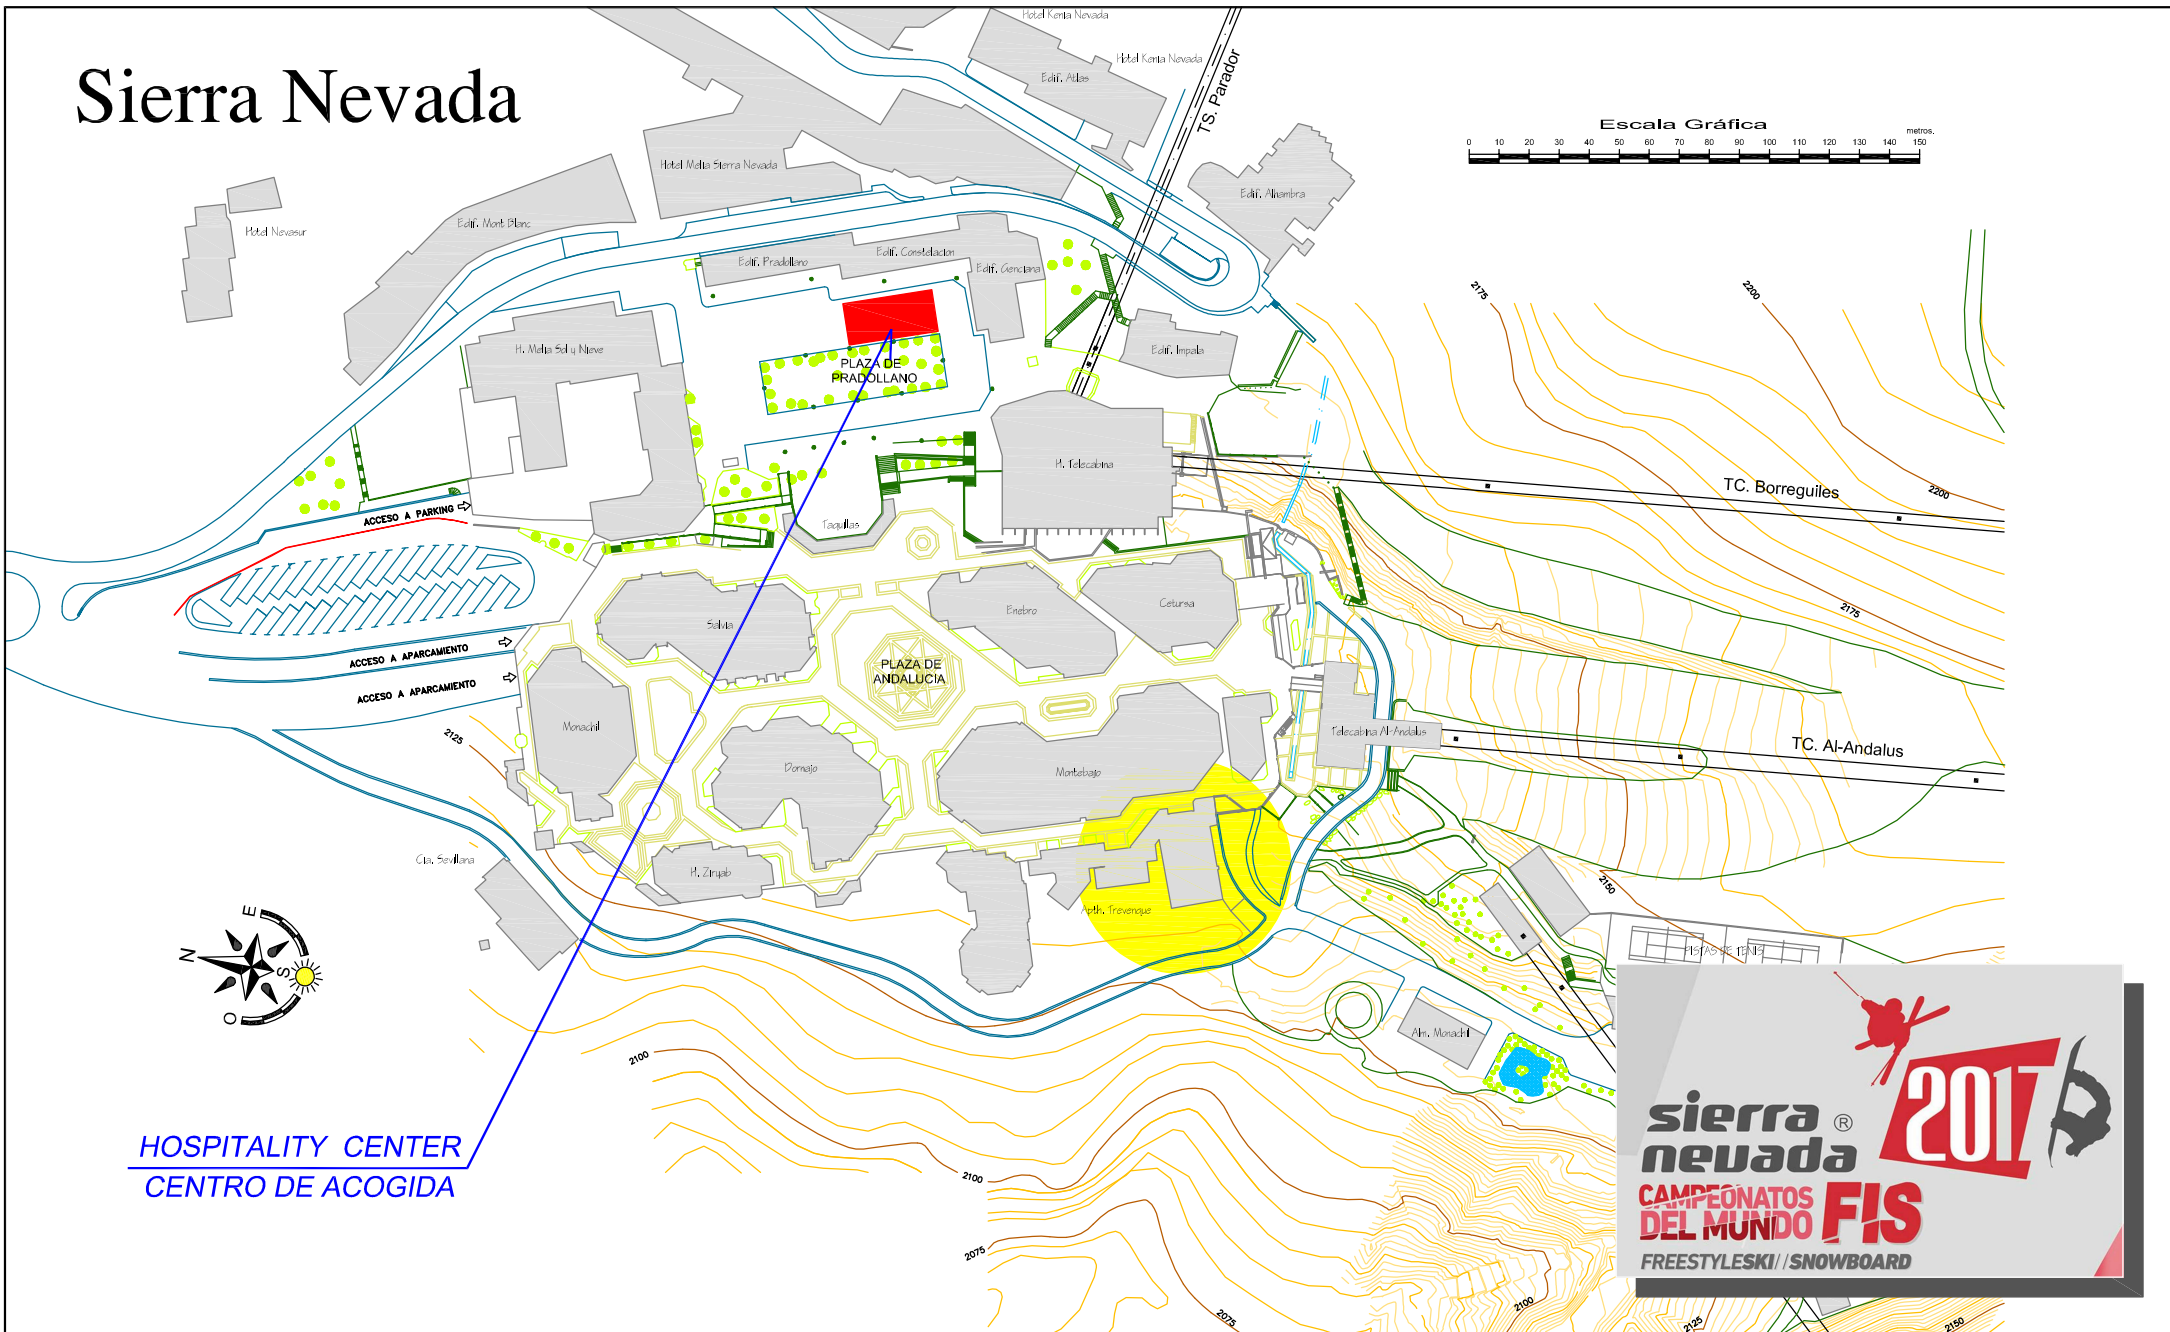


**HOSPITALITY CENTER
CENTRO DE ACOGIDA**



	ESTACIÓN de ESQUÍ de SIERRA NEVADA SIERRA NEVADA - T.M. MONACHIL - GRANADA - ESPAÑA	REALIZADO: Jorge Villán Gámez FECHA EMISIÓN: FEBRERO 2016	REVISADO: M. Ruiz Jordán FECHA REVISIÓN: FEBRERO 2016	PROYECTO: CAMPEONATOS DEL MUNDO FIS FREESTYLE SKI & SNOWBOARD SIERRA NEVADA 2017	ESCALA: SIN ESCALA	PLANO: HOSPITALITY CENTER CENTRO DE ACOGIDA	N° PLANO: 21
ÁREA TÉCNICA. DPTO: PROYECTOS, OBRAS Y MANTENIMIENTO			CODIGO: C:/2017_CAMPEONATOS_HOSPITALITY.DWG		EXPEDIENTE: jvillen@cetursa.es 04 Mayo 2016		

Este plano es propiedad de CETURSA SIERRA NEVADA S.A. No puede ser copiado reproducido o dado a conocer total o parcialmente a terceras personas sin nuestra autorización

CENTRO DE ACOGIDA / HOSPITALITY CENTER

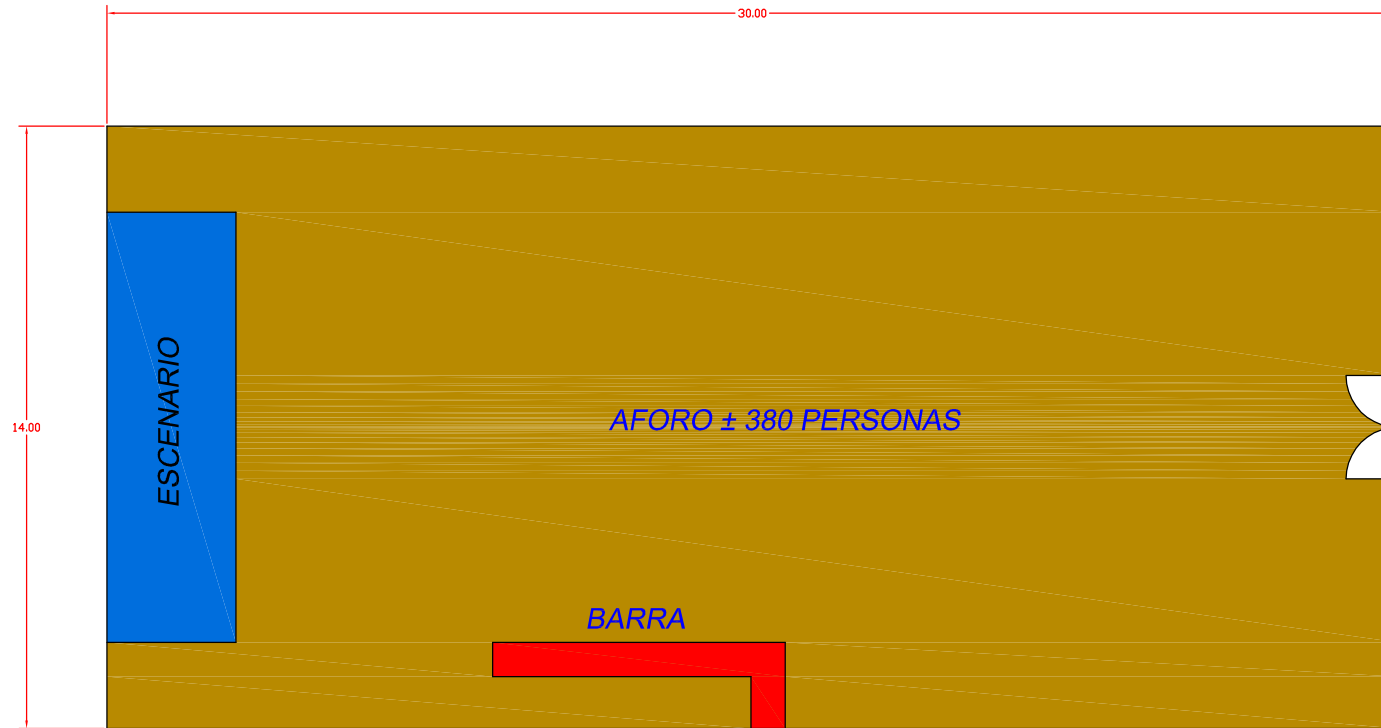

HOSPITALITY CENTER DIPUTACIÓN



 <p>ESTACIÓN de ESQUÍ de SIERRA NEVADA SIERRA NEVADA - T.M. MONACHIL - GRANADA - ESPAÑA</p>	<p>REALIZADO: Jorge Villén Gómez FECHA EMISIÓN: MAYO 2016</p>	<p>REVISADO: M. Ruiz Jordán FECHA REVISIÓN: MAYO 2016</p>	<p>PROYECTO: CAMPEONATOS DEL MUNDO FIS FREESTYLE SKI & SNOWBOARD SIERRA NEVADA 2017</p>	<p>ESCALA: SIN ESCALA</p>	<p>PLANO: HOSPITALITY CENTER CENTRO DE ACOGIDA</p>	<p>Nº PLANO: 22</p>
---	---	---	--	-------------------------------	---	--------------------------------

AVITUALLAMIENTO / RESTAURANT



 AVITUALLAMIENTO
RESTAURANT
AREA MIRÓ BLANCO

 AVITUALLAMIENTO
RESTAURANT
MONTEBAJO



ESTACIÓN de ESQUÍ de SIERRA NEVADA
SIERRA NEVADA - T.M. MONACHIL - GRANADA - ESPAÑA

REALIZADO:
Jorge Villén
FECHA EMISIÓN:
MAYO 2014

REVISADO:
M. Ruiz Jordán
FECHA REVISIÓN:
MAYO 2014


PROYECTO:
**CAMPEONATOS DEL MUNDO FIS
FREESTYLE SKI & SNOWBOARD SIERRA NEVADA 2017**

ESCALA:
SIN ESCALA

PLANO:
**PUNTOS DE AVITUALLAMIENTO
RESTAURANT ÁREA**

Nº PLANO:
23

WIFI AREAS

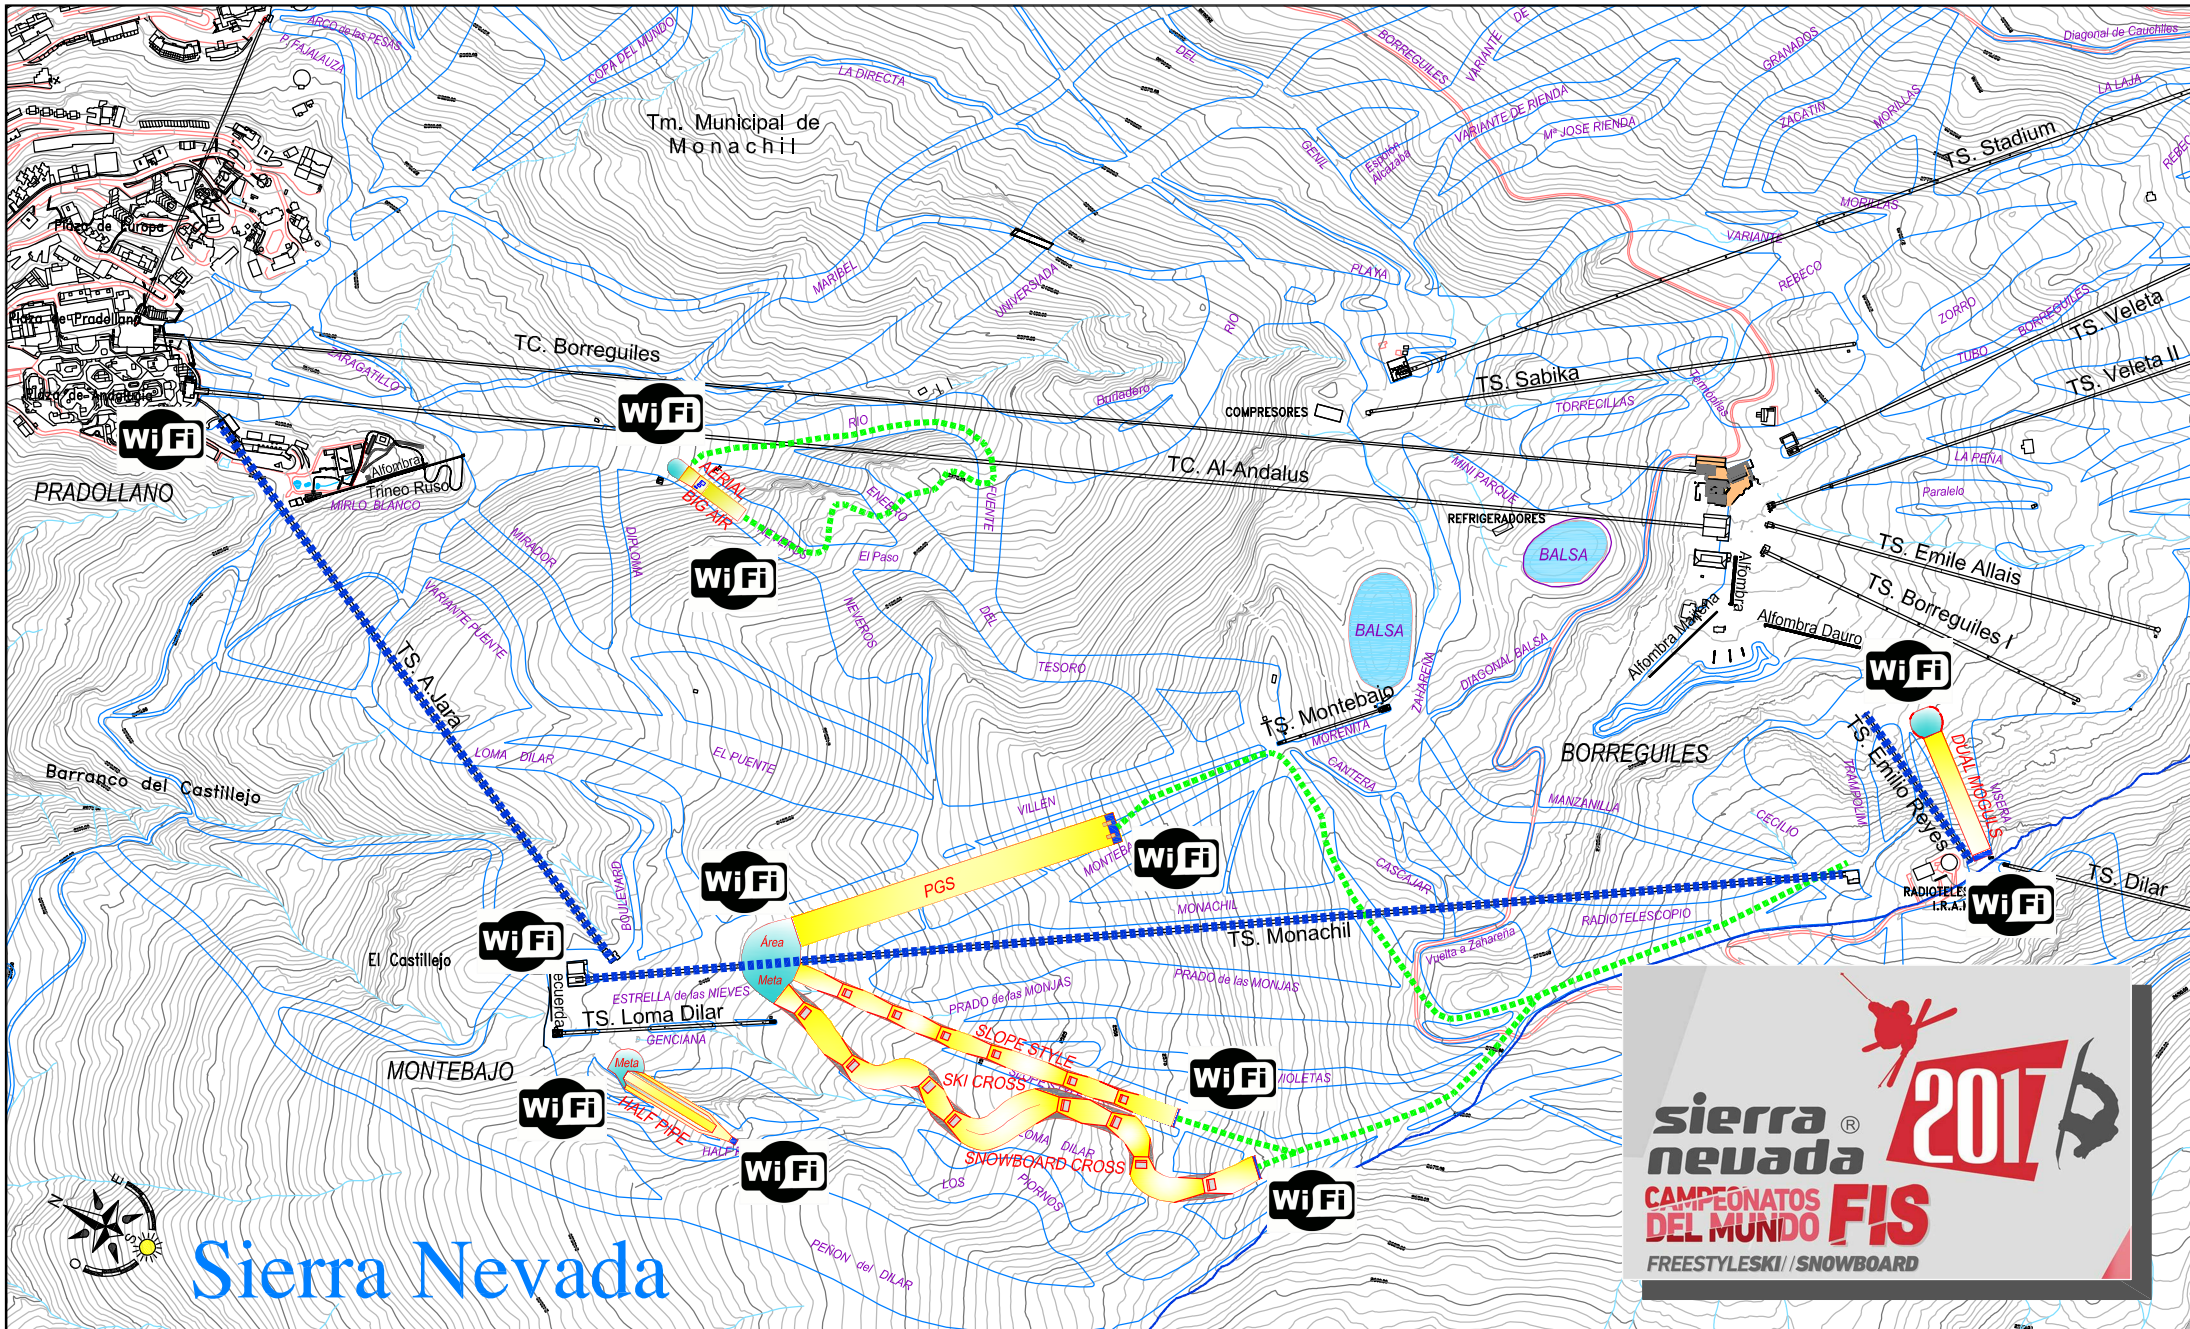

ESTACIÓN de ESQUÍ de SIERRA NEVADA
SIERRA NEVADA - T.M. MONACHIL - GRANADA - ESPAÑA

REALIZADO: Jorge Villén Gómez
FECHA EMISIÓN: MAYO 2016

REVISADO: M. Ruiz Jordán
FECHA REVISIÓN: MAYO 2016

PROYECTO: **CAMPEONATOS DEL MUNDO FIS**
FREESTYLE SKI & SNOWBOARD SIERRA NEVADA 2017

CODIGO: E:/5_2017_CAMPEONATOS_PLANTA.DWG


ESCALA: Escala Grafica
0 50 100 200 300 400 metros.

PLANO: **WIFI ÁREAS**
300 MG Bits Simetricos

EXPEDIENTE: jvillen@cetursa.es 07 Mayo 2016

Nº PLANO: **24**

Zona de Actuación de Radio

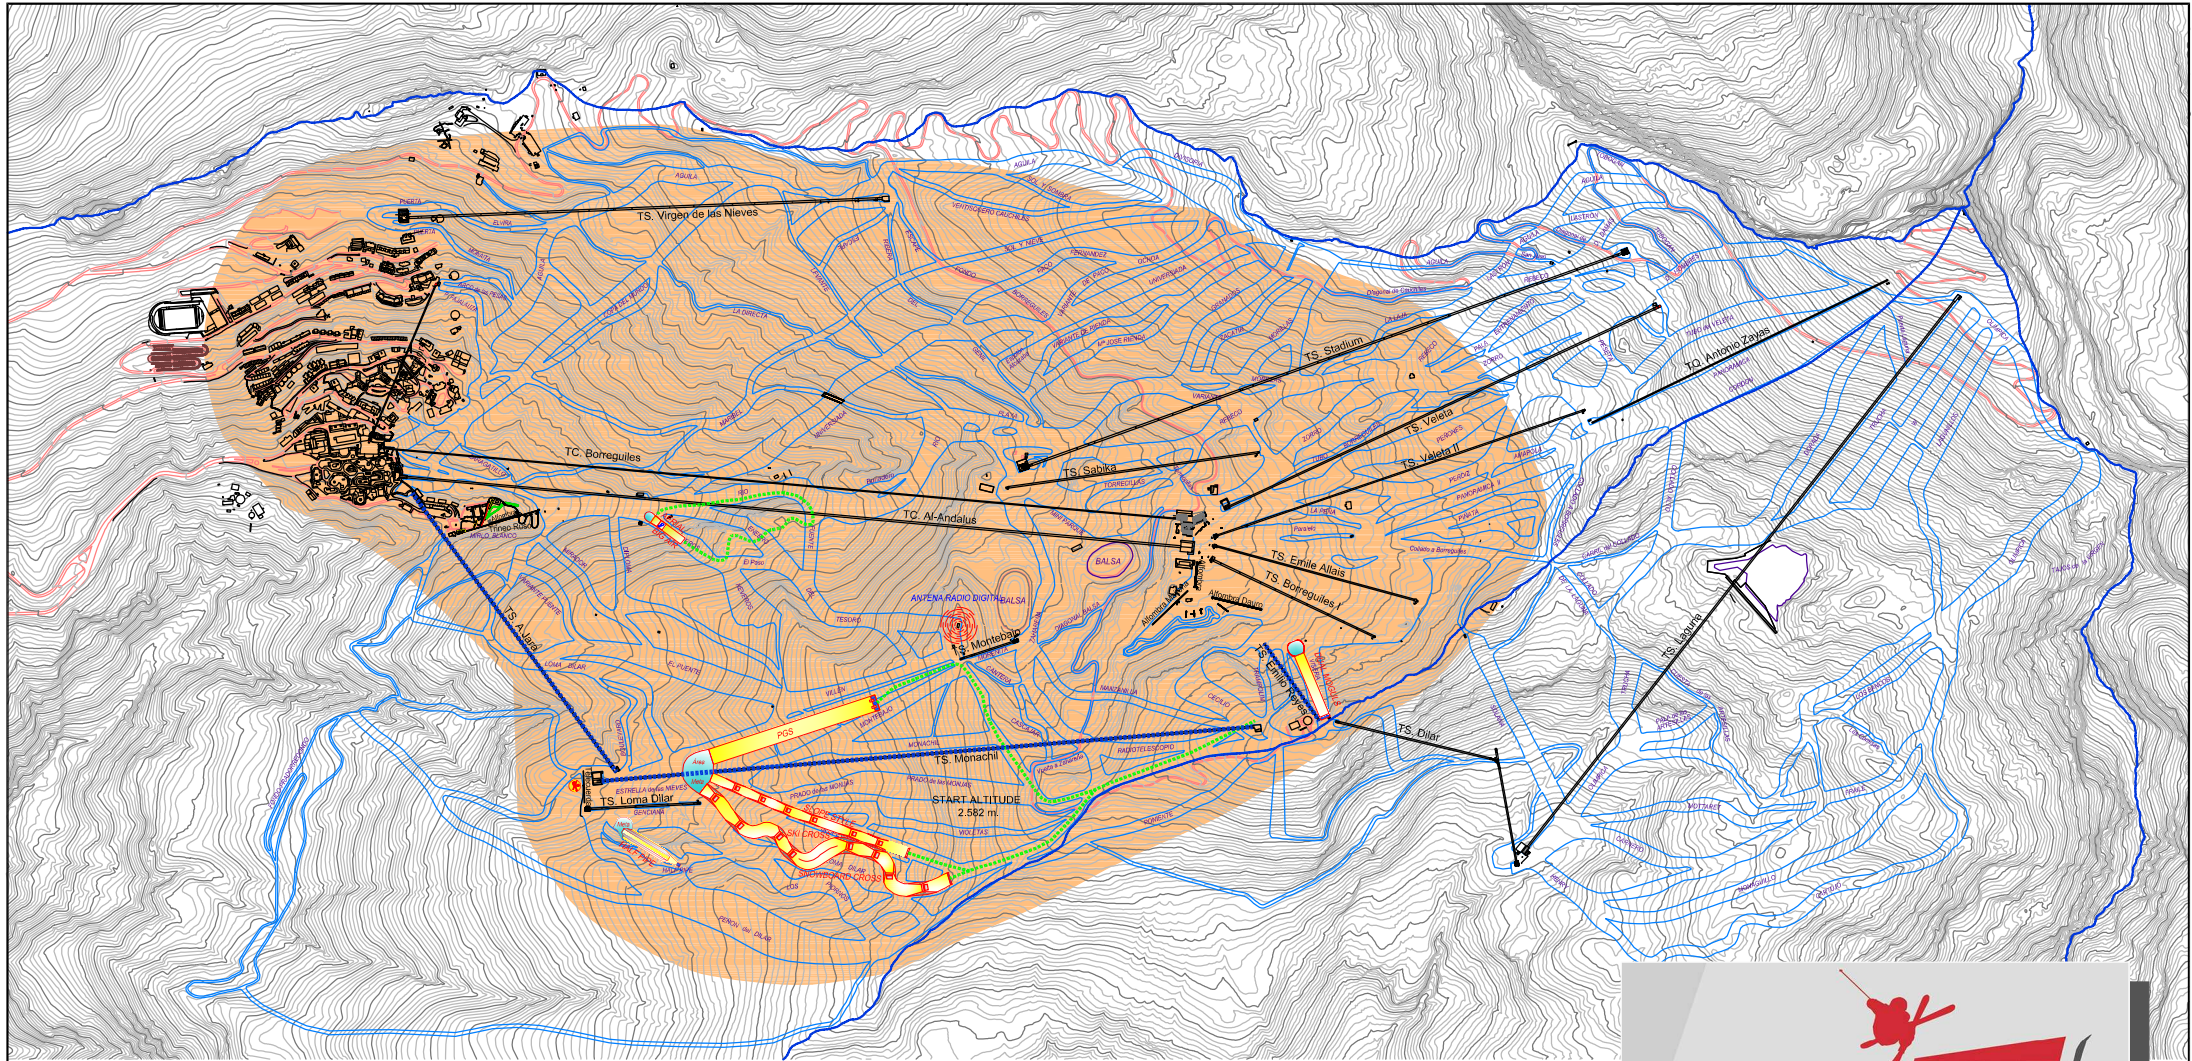

Sierra Nevada



Zona de Actuación de Radio



ESTACIÓN de ESQUÍ de SIERRA NEVADA
SIERRA NEVADA - T.M. MONACHIL - GRANADA - ESPAÑA

REALIZADO:
Jorge Villén Gámiz
FECHA EMISIÓN:
MAYO 2016

REVISADO:
M. Ruiz Jordán
FECHA REVISIÓN:
MAYO 2016

PROYECTO:
**CAMPEONATOS DEL MUNDO FIS
FREESTYLE SKI & SNOWBOARD SIERRA NEVADA 2017**

ESCALA:
0 70 140 210 280 350 metros
700

PLANO:
**RADIO DIGITAL
ZONA DE ACTUACIÓN**


Nº PLANO:
25

Este plano es propiedad de CETURSA SIERRA NEVADA S.A. No puede ser copiado reproducido o dado a conocer total o parcialmente a terceras personas sin nuestra autorización

EXPEDIENTE: jvillen@cetursa.es 07 Mayo 2016

CODIGO: E:/4_2017_CAMPEONATOS_SITUACION.DWG

AREA DE META / FINISH AREA

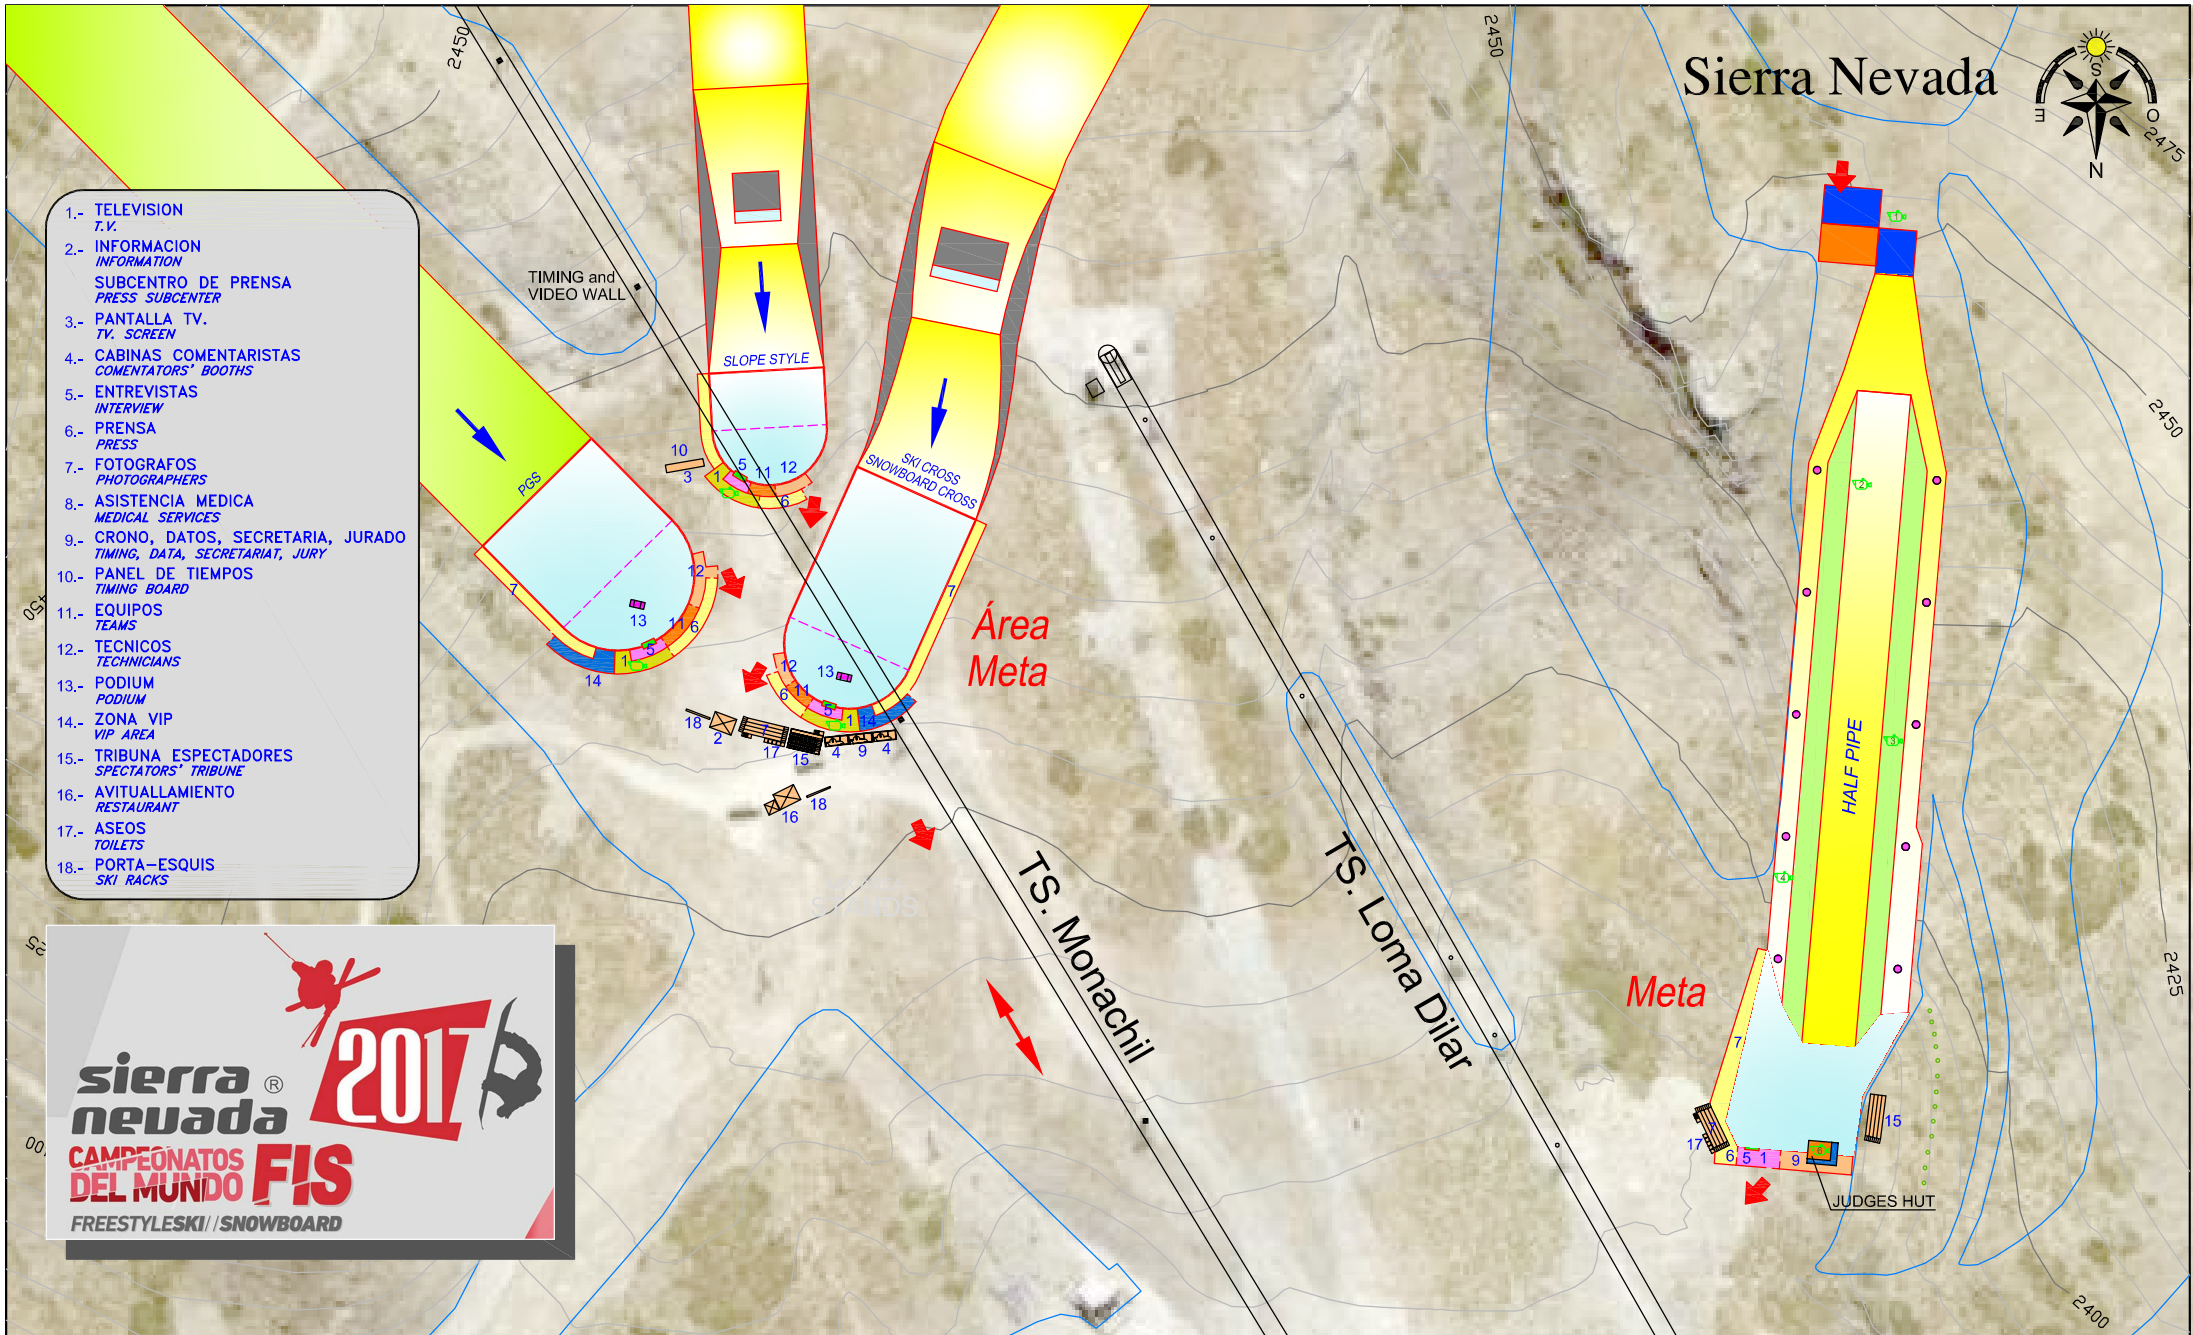

- 1.- TELEVISION
T.V.
- 2.- INFORMACION
INFORMATION
- 3.- PANTALLA TV.
TV. SCREEN
- 4.- CABINAS COMENTARISTAS
COMENTATORS' BOOTHS
- 5.- ENTREVISTAS
INTERVIEW
- 6.- PRENSA
PRESS
- 7.- FOTOGRAFOS
PHOTOGRAPHERS
- 8.- ASISTENCIA MEDICA
MEDICAL SERVICES
- 9.- CRONO, DATOS, SECRETARIA, JURADO
TIMING, DATA, SECRETARIAT, JURY
- 10.- PANEL DE TIEMPOS
TIMING BOARD
- 11.- EQUIPOS
TEAMS
- 12.- TECNICOS
TECHNICIANS
- 13.- PODIUM
PODIUM
- 14.- ZONA VIP
VIP AREA
- 15.- TRIBUNA ESPECTADORES
SPECTATORS' TRIBUNE
- 16.- AVITUALLAMIENTO
RESTAURANT
- 17.- ASEOS
TOILETS
- 18.- PORTA-ESQUIS
SKI RACKS



ESTACIÓN de ESQUÍ de SIERRA NEVADA
SIERRA NEVADA - T.M. MONACHIL - GRANADA - ESPAÑA

REALIZADO:
Jorge Villén Gómitz
FECHA EMISION:
MAYO 2014

COMPROBADO:
M. Ruiz Jordán
FECHA REVISION:
MAYO 2014

PROYECTO:
**CAMPEONATOS DEL MUNDO FIS
FREESTYLE SKI & SNOWBOARD SIERRA NEVADA 2017**

ESCALA: Escala Grafica metros.
0 10 20 40 60 80

PLANO:
**FINISH AREA
AREA DE META**

Nº PLANO:
26