


ACCESS FINISH AREA / ACCESOS AREA DE META

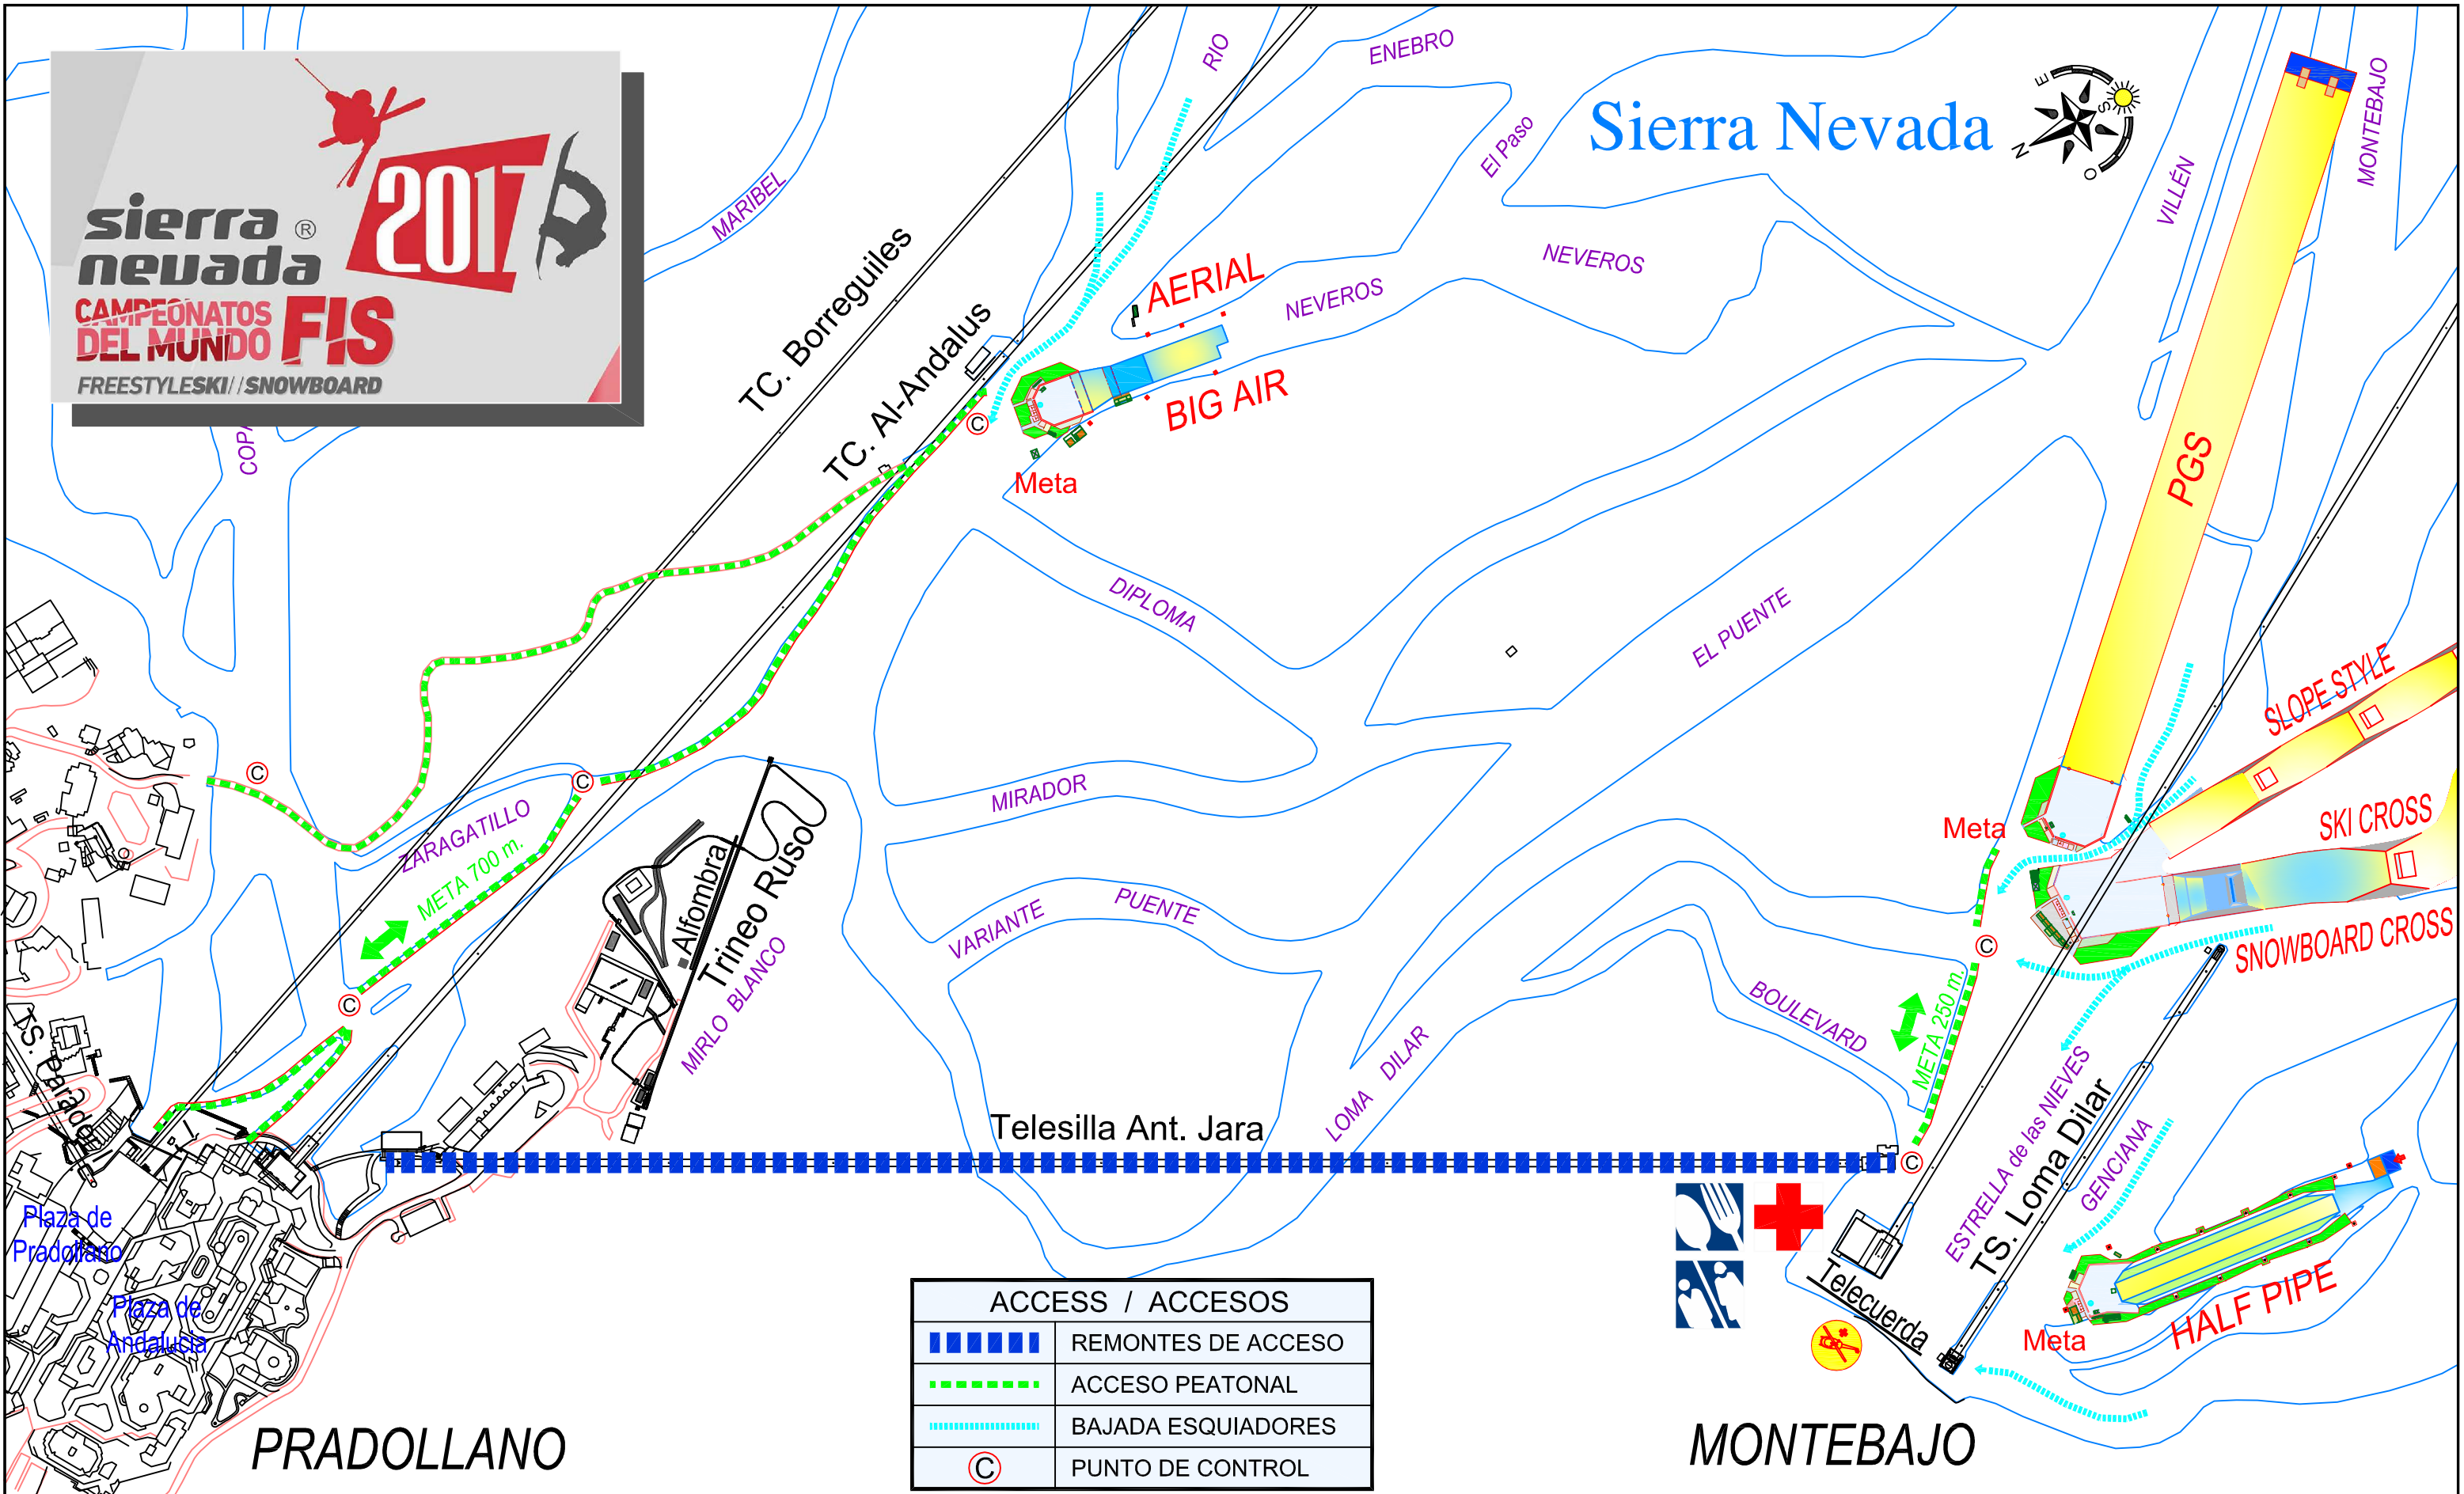

ACCESS / ACCESOS	
	REMONTES DE ACCESO
	ACCESO PEATONAL
	BAJADA ESQUIADORES
	PUNTO DE CONTROL

ESTACIÓN de ESQUÍ de SIERRA NEVADA
SIERRA NEVADA - T.M. MONACHIL - GRANADA - ESPAÑA

REALIZADO: Jorge Villén Gámiz
FECHA EMISIÓN: ENERO 2017

REVISADO: M. Ruiz Jordán
FECHA REVISIÓN: ENERO 2017


PROYECTO: CAMPEONATOS DEL MUNDO FIS
FREESTYLE SKI & SNOWBOARD SIERRA NEVADA 2017

ESCALA: Escala Gráfica
0 25 50 100 150 200 metros.


PLANO: ACCESS FINISH AREA
ACCESOS AREA DE META

Nº PLANO: 30A

FINISH ÁREA " AERIAL & BIG AIR "

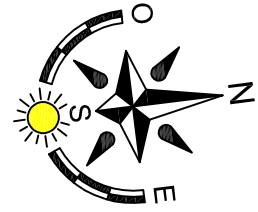

Sierra Nevada

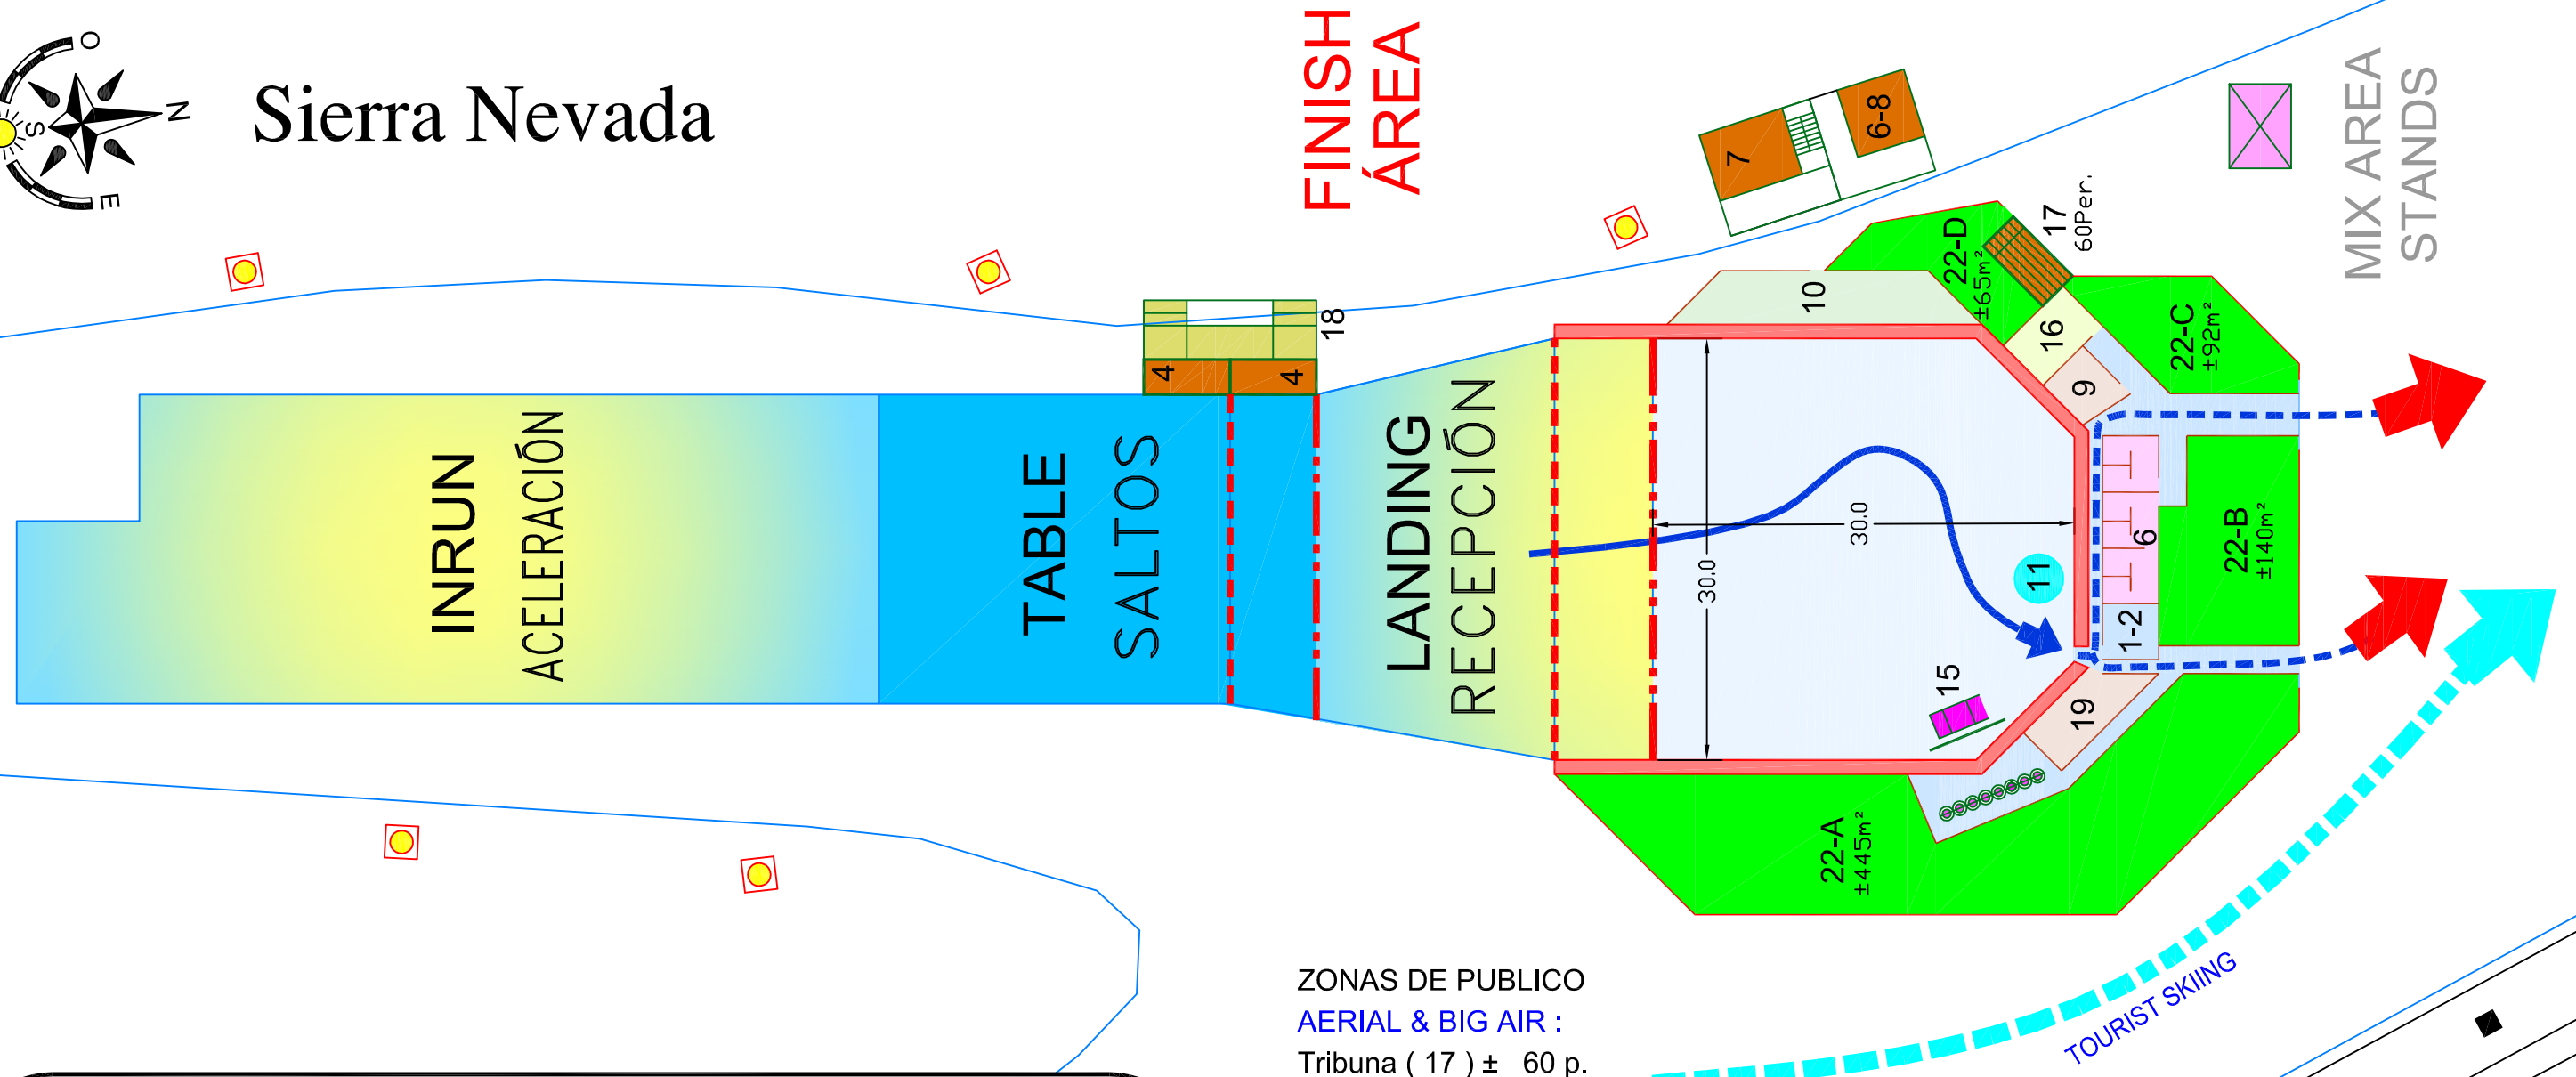

ZONAS DE PUBLICO
AERIAL & BIG AIR :
 Tribuna (17) ± 60 p.
 Zona (22 A) ± 445 m²
 Zona (22 B) ± 140 m²
 Zona (22 C) ± 92 m²
 Zona (22 D) ± 65 m²
 Zonas (T+A+B+C+D) = 802 p.

- 1.- TEAM ÁREAS
- 2.- EQUIPOS
- 3.- COACH ÁREAS
- 4.- ENTRENADORES
- 5.- SPORTS ÁREAS
- 6.- PISTAS DE COMPETICIÓN
- 7.- SERVICE ÁREAS / JURY
- 8.- JURADO
- 9.- OFFICIALS ÁREAS
- 10.- ÁREAS OFICIALES
- 11.- TV/RADIO ÁREAS
- 12.- ZONAS MIXTAS RHB
- 13.- TVCOMMENTATORS
- 14.- COMENTARISTAS
- 15.- IBC/TV COMPOUND
- 16.- TELEVISIÓN HB
- 17.- MEDIA ÁREAS
- 18.- PRENSA
- 19.- PHOTOGRAPHER ÁREAS
- 20.- FOTOGRAFOS
- 21.- SPEAKER, MARKETING
- 22.- LOCUTOR
- 23.- PRESS CENTRE
- 24.- CENTRO DE PRENSA
- 25.- DATA / TIMING
- 26.- CRONO / DATOS
- 27.- CEREMONY
- 28.- CEREMONIAS, PODIUM
- 29.- SPECIAL GUESTS
- 30.- ZONA VIP
- 31.- TRIBUNE
- 32.- TRIBUNA
- 33.- TIMING AND VIDEO WALL
- 34.- PANTALLA DE TIEMPOS Y VIDEO
- 35.- MEDICAL SERVICES (DOPING CONTROL)
- 36.- ASISTENCIA MEDICA (ANTIDOPING)
- 37.- TOILETS
- 38.- ASEOS
- 39.- RESTAURANT
- 40.- AVITUALLAMIENTO
- 41.- SPECTATORS
- 42.- PUBLICO

TELECABINA AL-ANDALUS



ESTACIÓN de ESQUÍ de SIERRA NEVADA
 SIERRA NEVADA - T.M. MONACHIL - GRANADA - ESPAÑA

REALIZADO:
 Jorge Villén Gómiz

REVISADO:
 M. Ruiz Jordán


PROYECTO:
**CAMPEONATOS DEL MUNDO FIS
 FREESTYLE SKI & SNOWBOARD SIERRA NEVADA 2017**

ESCALA:
 GRAFICA
 0 5 10 15 20 25


PLANO:
**FINISH AREA
 BIG AIR & AERIAL**

Nº PLANO:
26-C

FINISH ÁREA: HALF PIPE

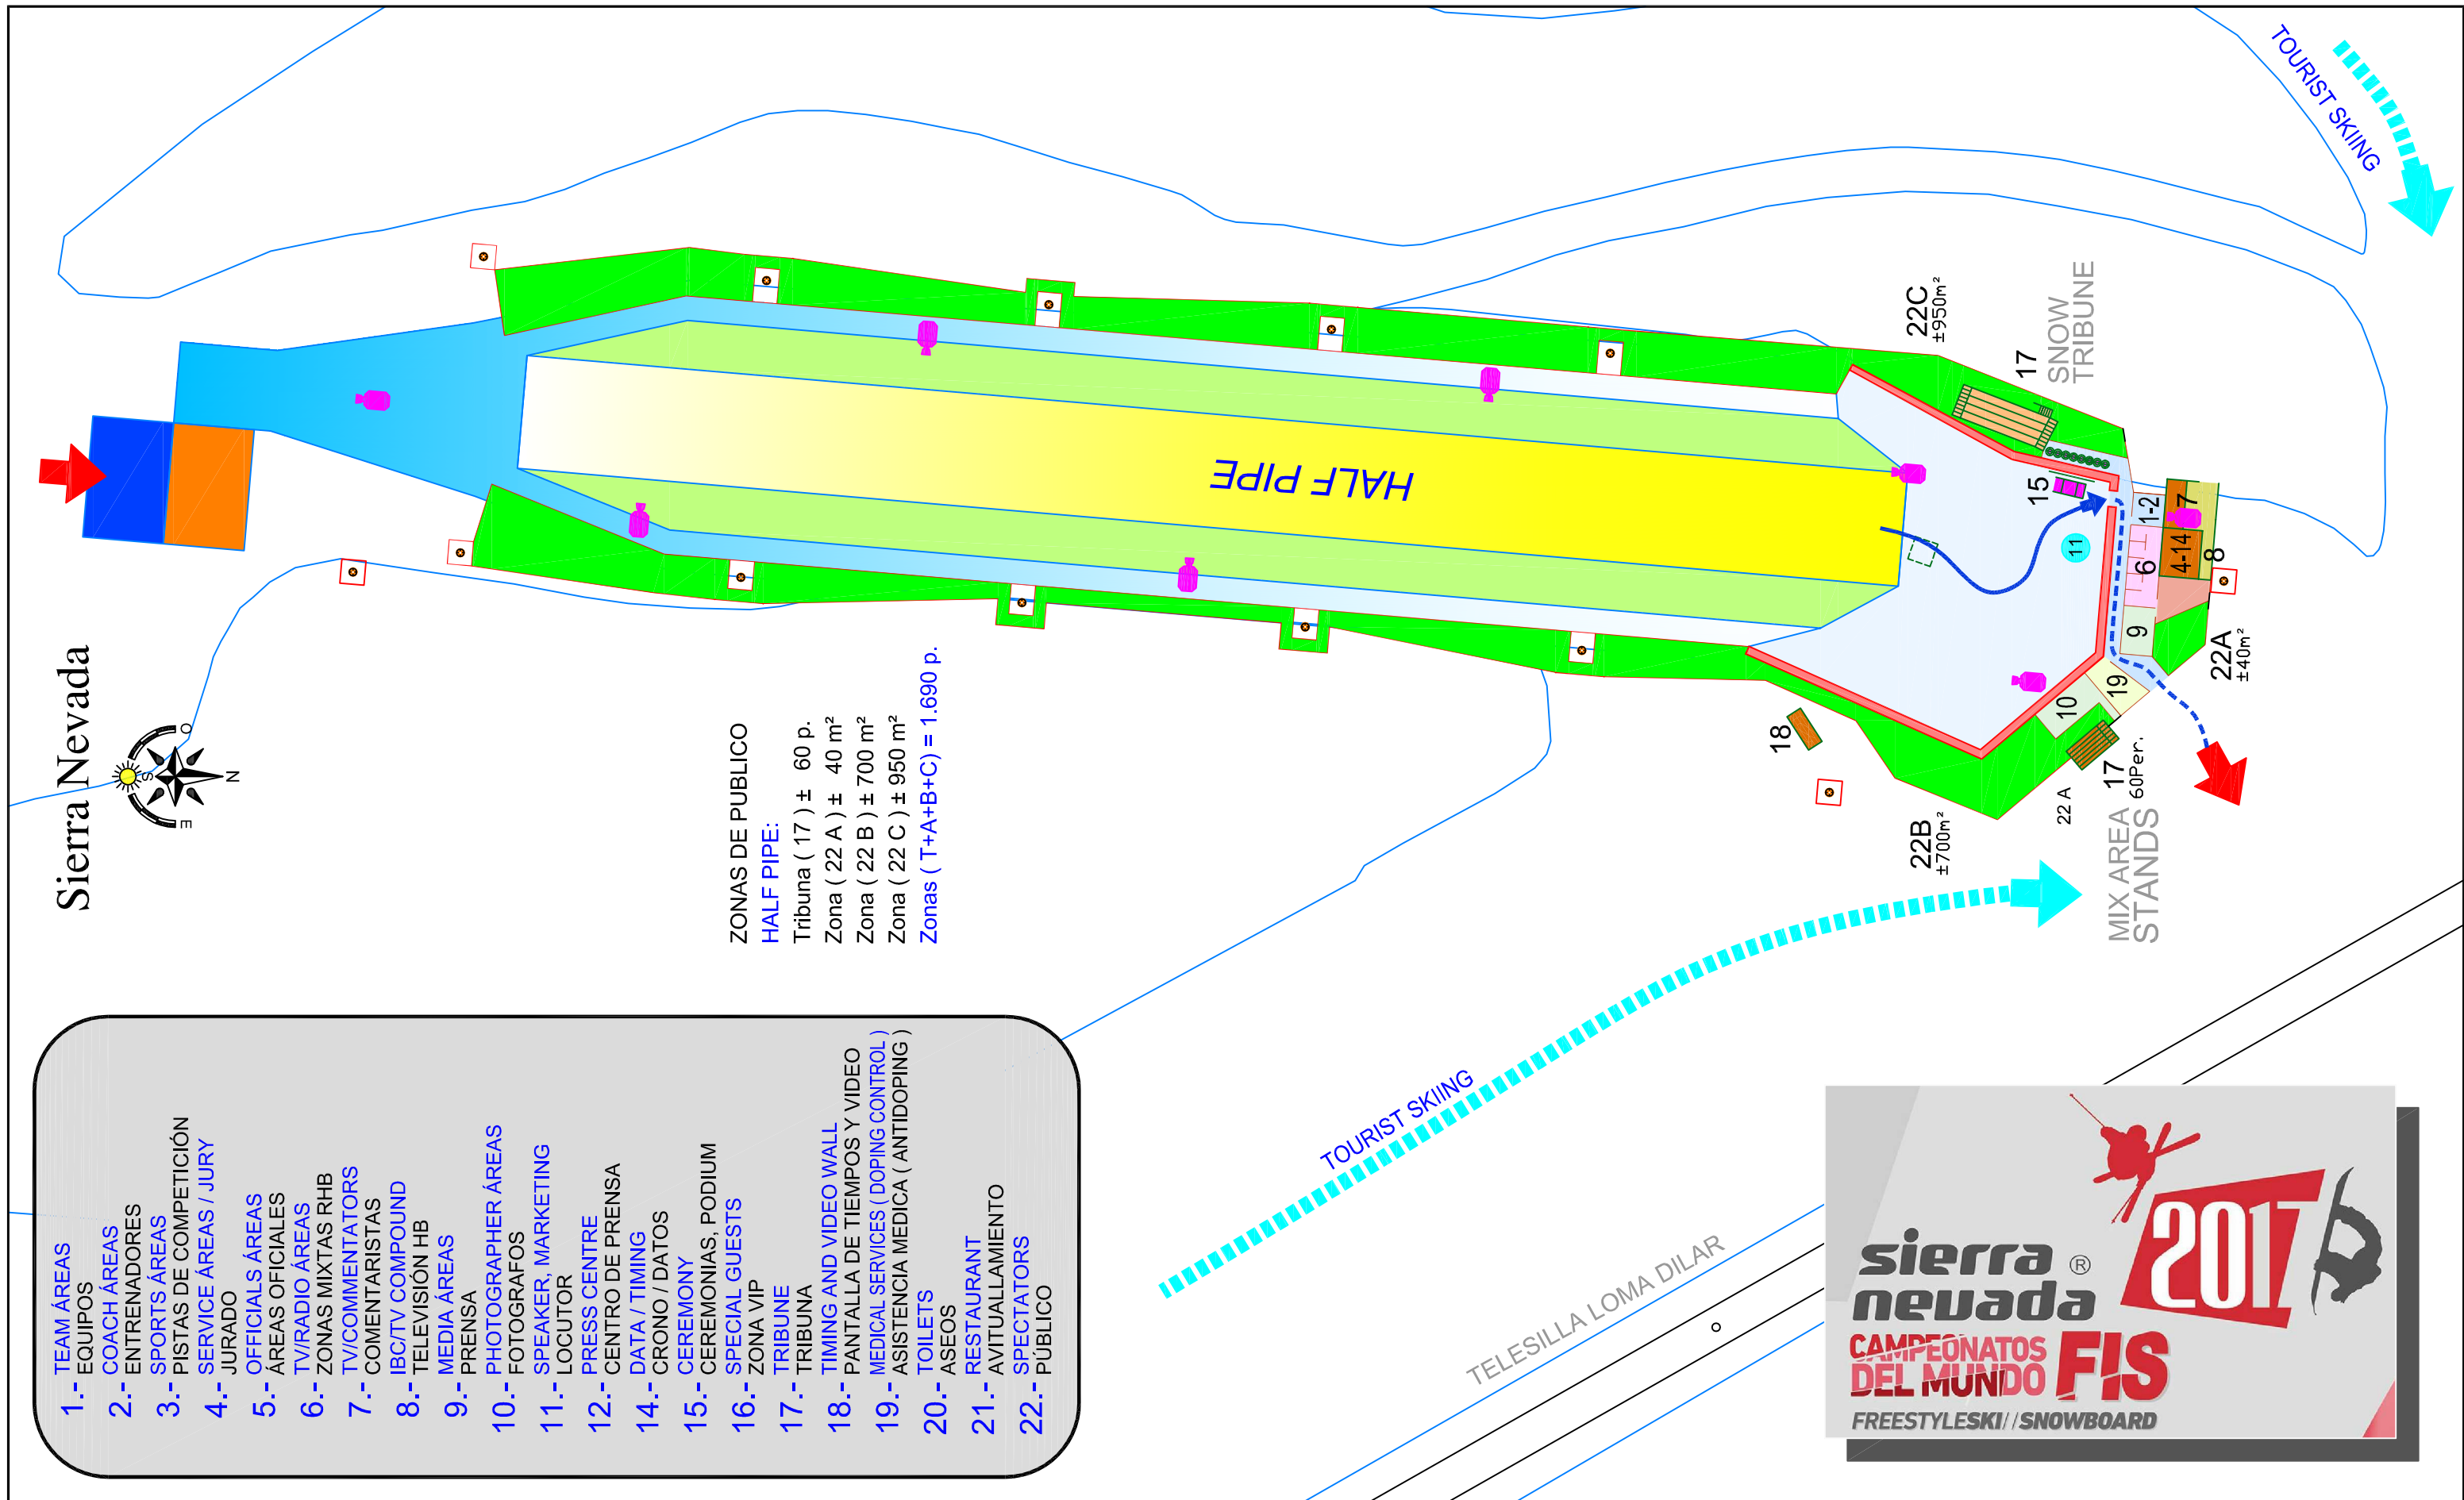

Sierra Nevada

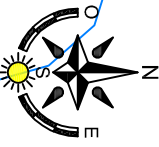


ZONAS DE PUBLICO
HALF PIPE:
 Tribuna (17) ± 60 p.
 Zona (22 A) ± 40 m²
 Zona (22 B) ± 700 m²
 Zona (22 C) ± 950 m²
 Zonas (T+A+B+C) = 1.690 p.

- 1.- TEAM ÁREAS EQUIPOS
- 2.- COACH ÁREAS ENTRENADORES
- 3.- SPORTS ÁREAS PISTAS DE COMPETICIÓN
- 4.- SERVICE ÁREAS / JURY JURADO
- 5.- OFFICIALS ÁREAS ÁREAS OFICIALES
- 6.- TV/RADIO ÁREAS ZONAS MIXTAS RHB
- 7.- TV/COMMENTATORS COMENTARISTAS
- 8.- IBC/TV COMPOUND TELEVISIÓN HB
- 9.- MEDIA ÁREAS PRENSA
- 10.- PHOTOGRAPHER ÁREAS FOTOGRAFOS
- 11.- SPEAKER, MARKETING LOCUTOR
- 12.- PRESS CENTRE CENTRO DE PRENSA
- 14.- DATA / TIMING CRONO / DATOS
- 15.- CEREMONY CEREMONIAS, PODIUM
- 16.- SPECIAL GUESTS ZONA VIP
- 17.- TRIBUNE TRIBUNA
- 18.- TIMING AND VIDEO WALL PANTALLA DE TIEMPOS Y VIDEO
- 19.- MEDICAL SERVICES (DOPING CONTROL) ASISTENCIA MEDICA (ANTIDOPING)
- 20.- TOILETS ASEOS
- 21.- RESTAURANT AVITUALLAMIENTO
- 22.- SPECTATORS PÚBLICO



FINISH ÁREA "MOGUL"

Sierra Nevada

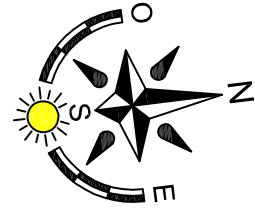


- 1.- TEAM ÁREAS
EQUIPOS
- 2.- COACH ÁREAS
ENTRENADORES
- 3.- SPORTS ÁREAS
PISTAS DE COMPETICIÓN
- 4.- SERVICE ÁREAS / JURY
JURADO
- 5.- OFFICIALS ÁREAS
ÁREAS OFICIALES
- 6.- TV/RADIO ÁREAS
ZONAS MIXTAS RHB
- 7.- TV/COMMENTATORS
COMENTARISTAS
- 8.- IBC/TV COMPOUND
TELEVISIÓN HB
- 9.- MEDIA ÁREAS
PRENSA
- 10.- PHOTOGRAPHER ÁREAS
FOTOGRAFOS
- 11.- SPEAKER, MARKETING
LOCUTOR
- 12.- PRESS CENTRE
CENTRO DE PRENSA
- 14.- DATA / TIMING
CRONO / DATOS
- 15.- CEREMONY
CEREMONIAS, PODIUM
- 16.- SPECIAL GUESTS
ZONA VIP
- 17.- TRIBUNE
TRIBUNA
- 18.- TIMING AND VIDEO WALL
PANTALLA DE TIEMPOS Y VIDEO
- 19.- MEDICAL SERVICES (DOPING CONTROL)
ASISTENCIA MEDICA (ANTIDOPING)
- 20.- TOILETS
ASEOS
- 21.- RESTAURANT
AVITUALLAMIENTO
- 22.- SPECTATORS
PÚBLICO

ZONAS DE PUBLICO

MOGUL :

- Tribuna (17) ± 60 p.
- Zona (22 A) ± 98 m²
- Zona (22 B) ± 330 m²
- Zonas (T+A+B) = 488 p.

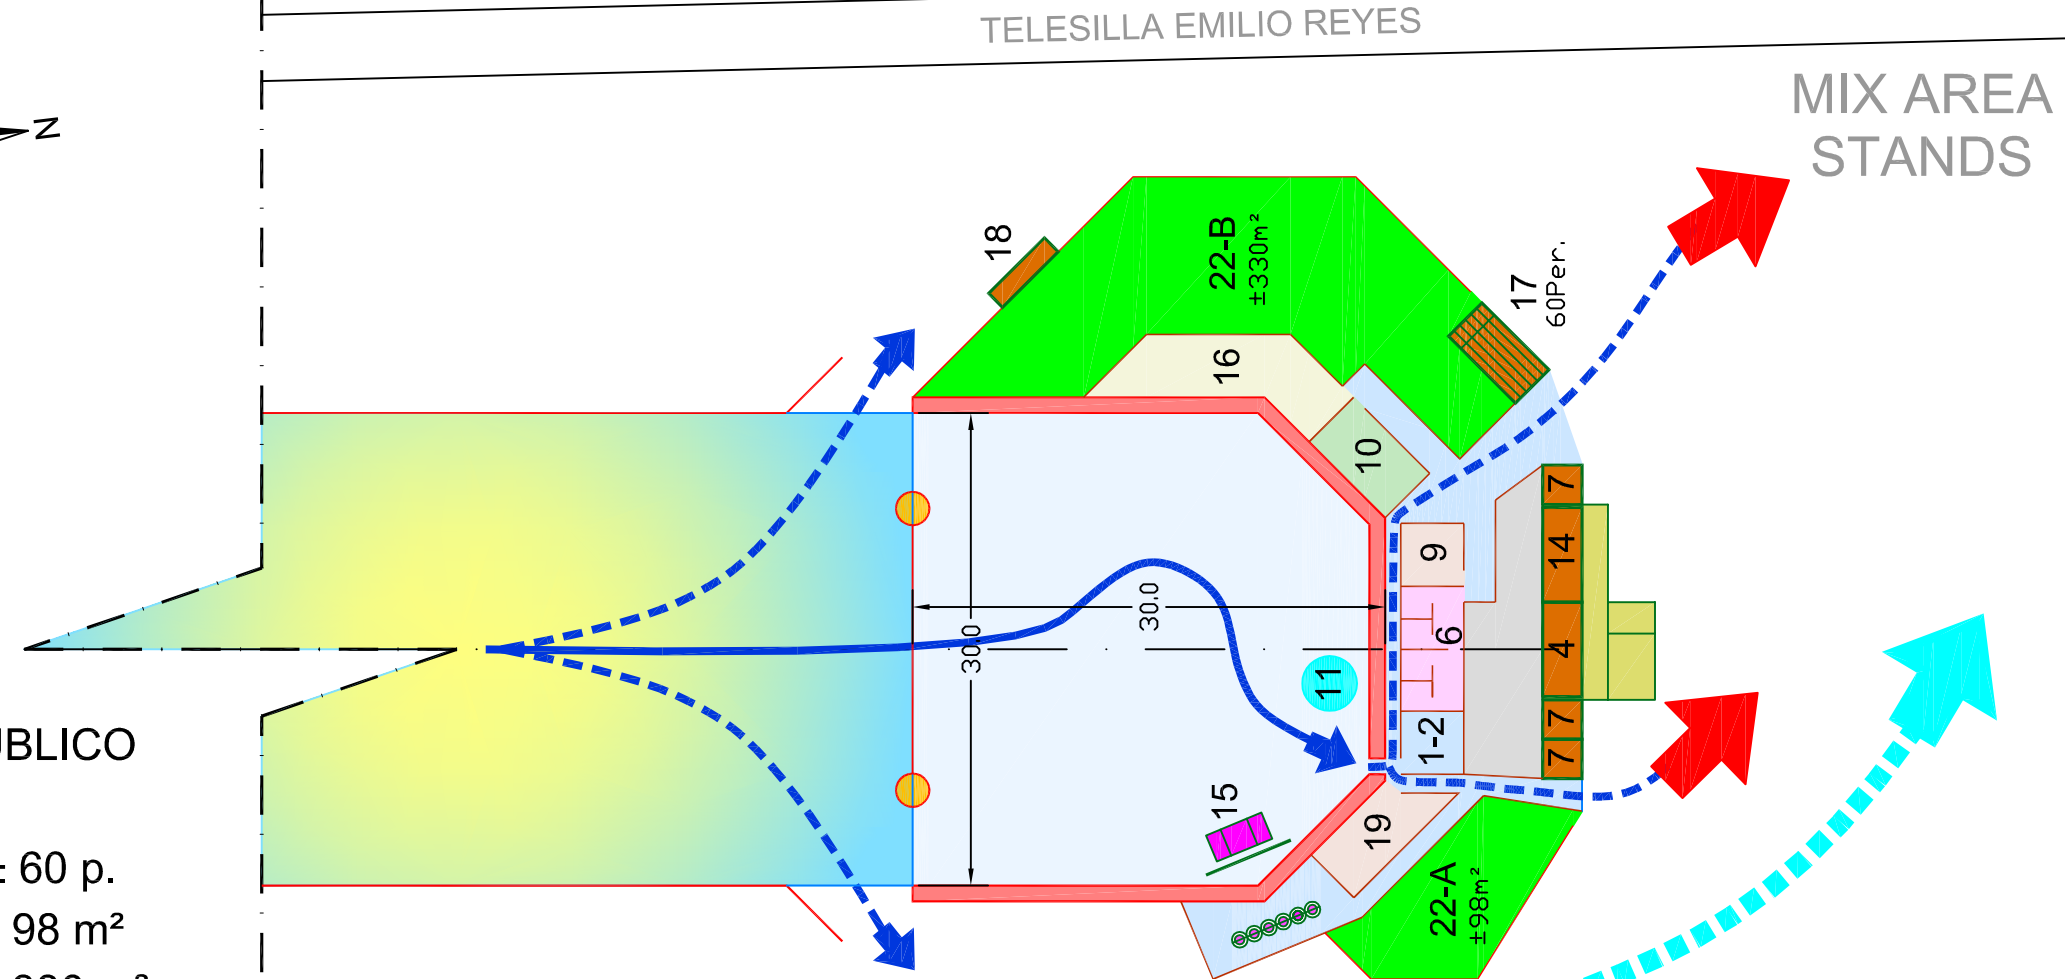


FINISH ÁREA MOGUL



FINISH ÁREA: PGS / SLOPE STYLE / SKI & SNOWBOARD CROSS

- 1.- TEAM ÁREAS
EQUIPOS
- 2.- COACH ÁREAS
ENTRENADORES
- 3.- SPORTS ÁREAS
PISTAS DE COMPETICIÓN
- 4.- SERVICE ÁREAS / JURY
JURADO
- 5.- OFFICIALS ÁREAS
ÁREAS OFICIALES
- 6.- TV/RADIO ÁREAS
ZONAS MIXTAS RHB
- 7.- TV/COMMENTATORS
COMENTARISTAS
- 8.- IBC/TV COMPOUND
TELEVISIÓN HB
- 9.- MEDIA ÁREAS
PRENSA
- 10.- PHOTOGRAPHER ÁREAS
FOTOGRAFOS
- 11.- SPEAKER, MARKETING
LOCUTOR
- 12.- PRESS CENTRE
CENTRO DE PRENSA
- 14.- DATA / TIMING
CRONO / DATOS
- 15.- CEREMONY
CEREMONIAS, PODIUM
- 16.- SPECIAL GUESTS
ZONA VIP
- 17.- TRIBUNE
TRIBUNA
- 18.- TIMING AND VIDEO WALL
PANTALLA DE TIEMPOS Y VIDEO
- 19.- MEDICAL SERVICES (DOPING CONTROL)
ASISTENCIA MEDICA (ANTIDOPING)
- 20.- TOILETS
ASEOS
- 21.- RESTAURANT
AVITUALLAMIENTO
- 22.- SPECTATORS
PÚBLICO

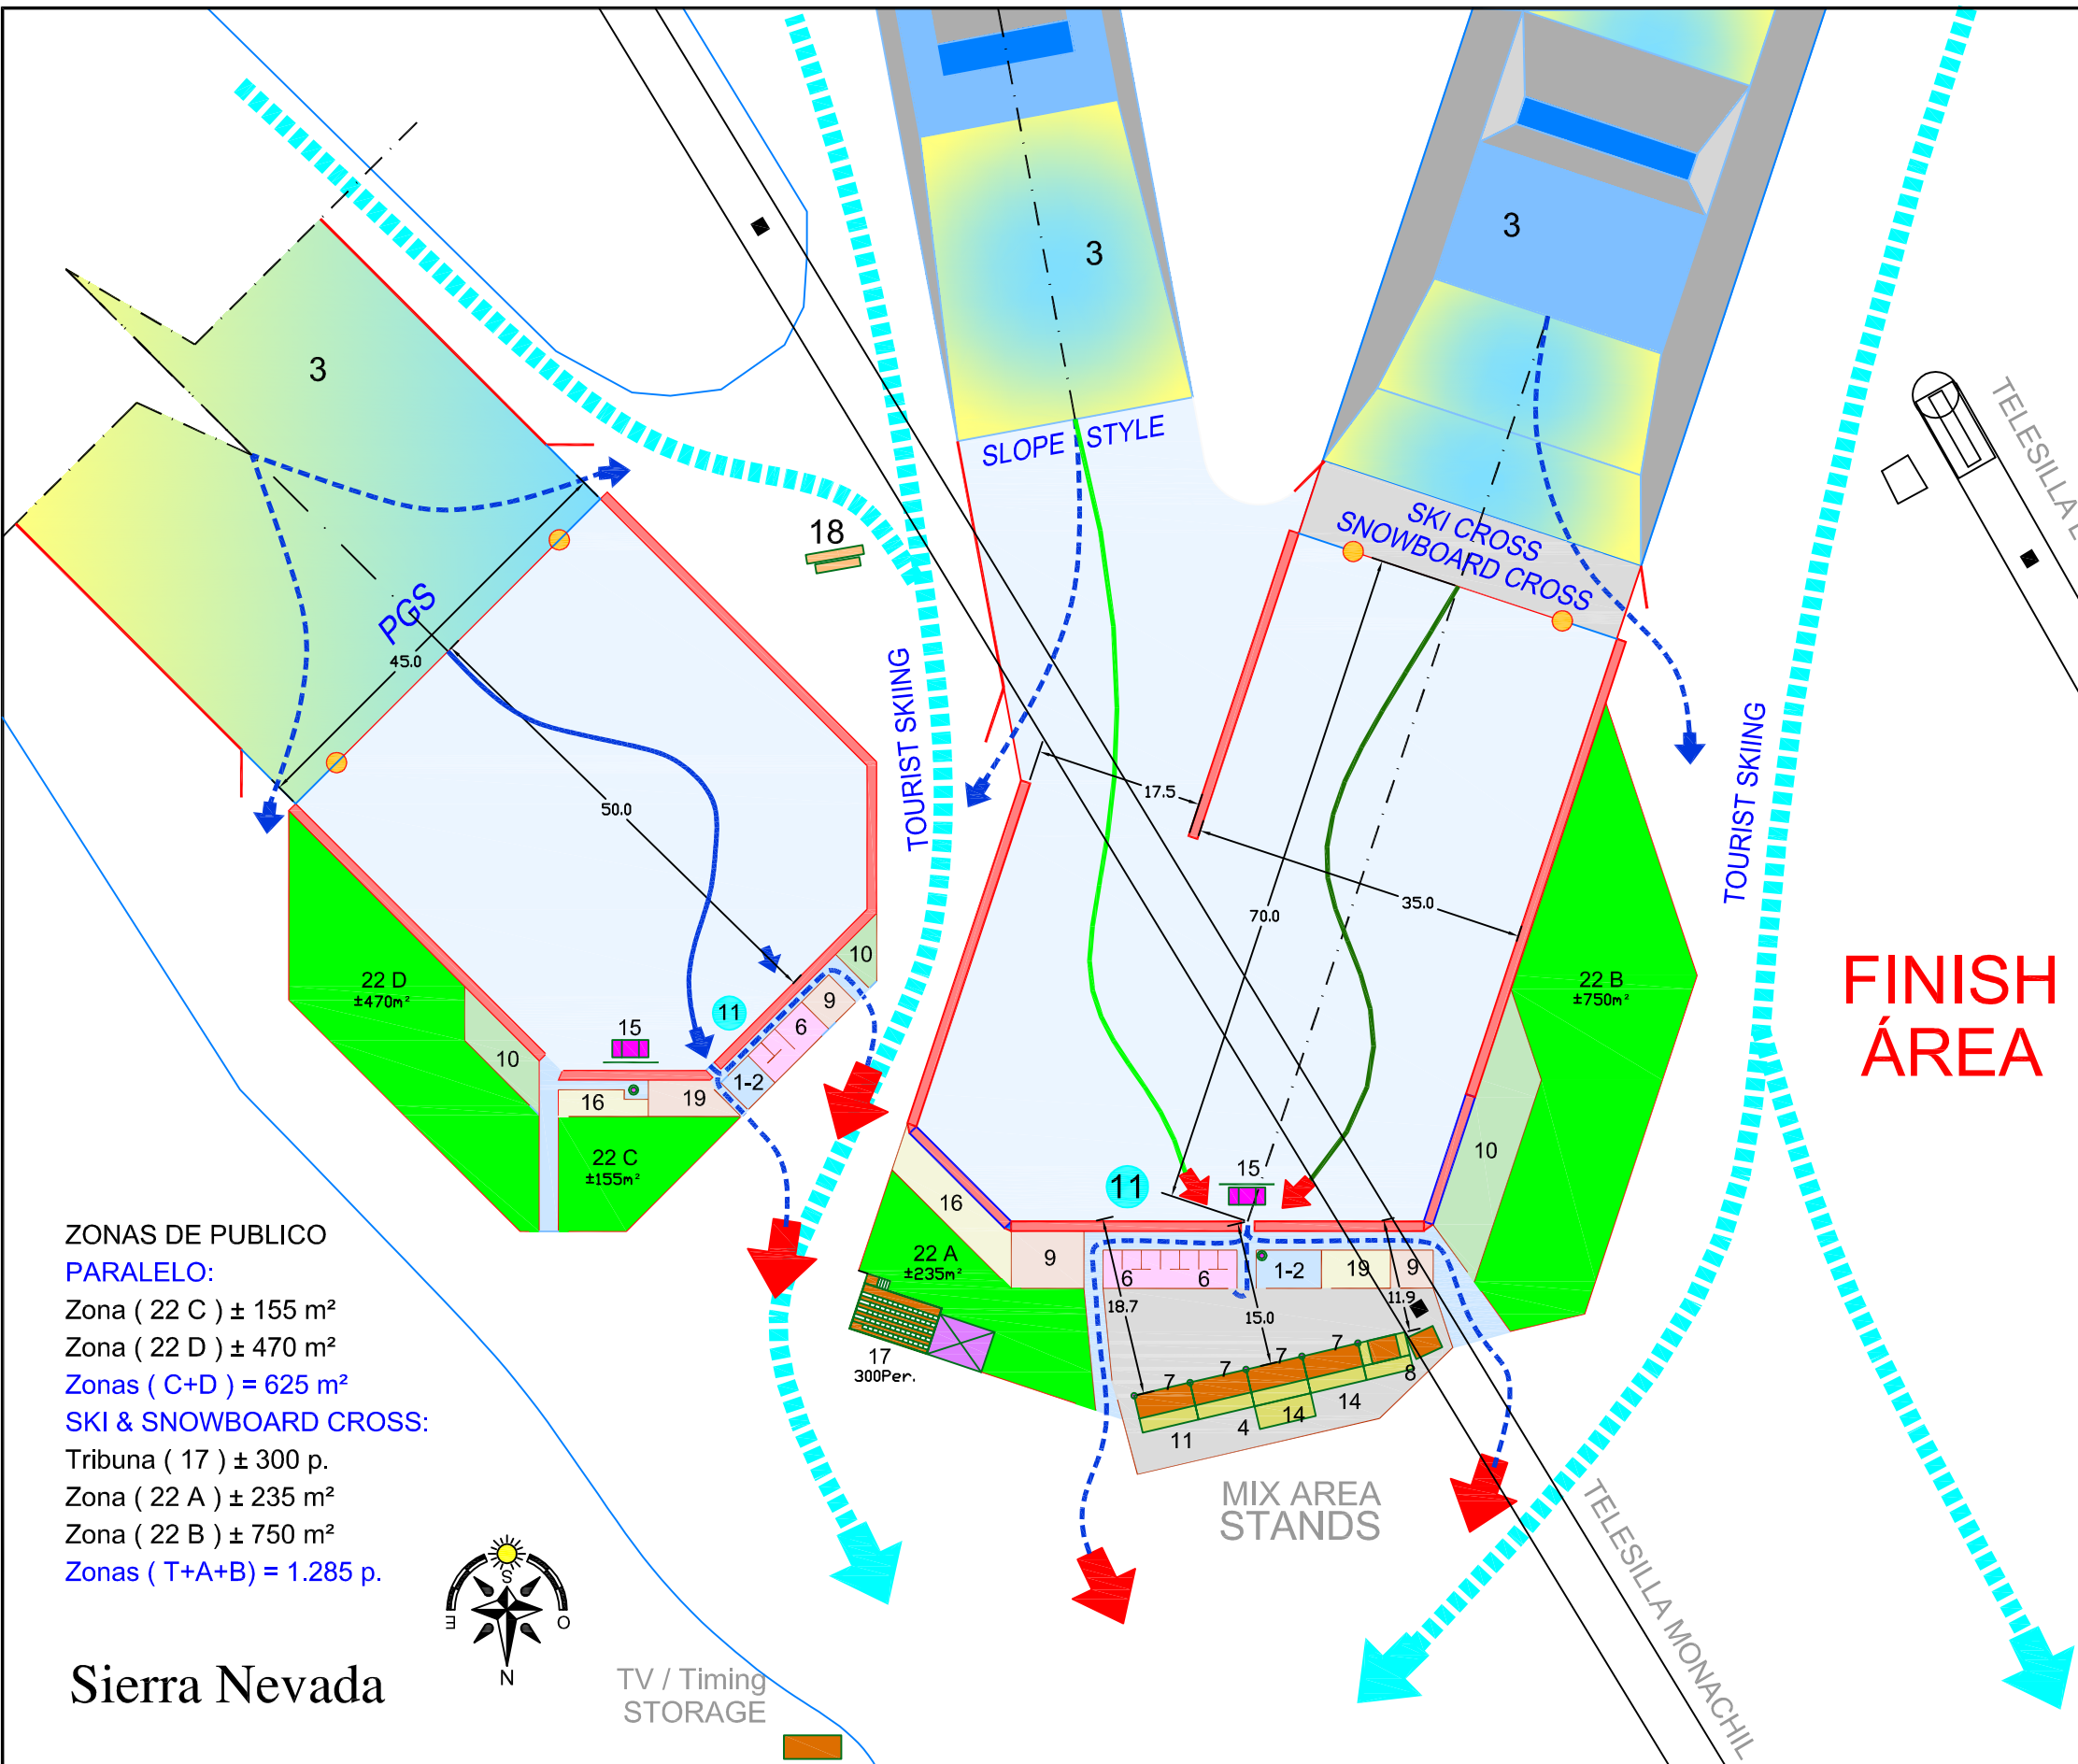

ZONAS DE PUBLICO
PARALELO:
Zona (22 C) ± 155 m²
Zona (22 D) ± 470 m²
Zonas (C+D) = 625 m²
SKI & SNOWBOARD CROSS:
Tribuna (17) ± 300 p.
Zona (22 A) ± 235 m²
Zona (22 B) ± 750 m²
Zonas (T+A+B) = 1.285 p.



Sierra Nevada

TV / Timing
STORAGE

