


ACCESS FINISH AREA / ACCESOS AREA DE META

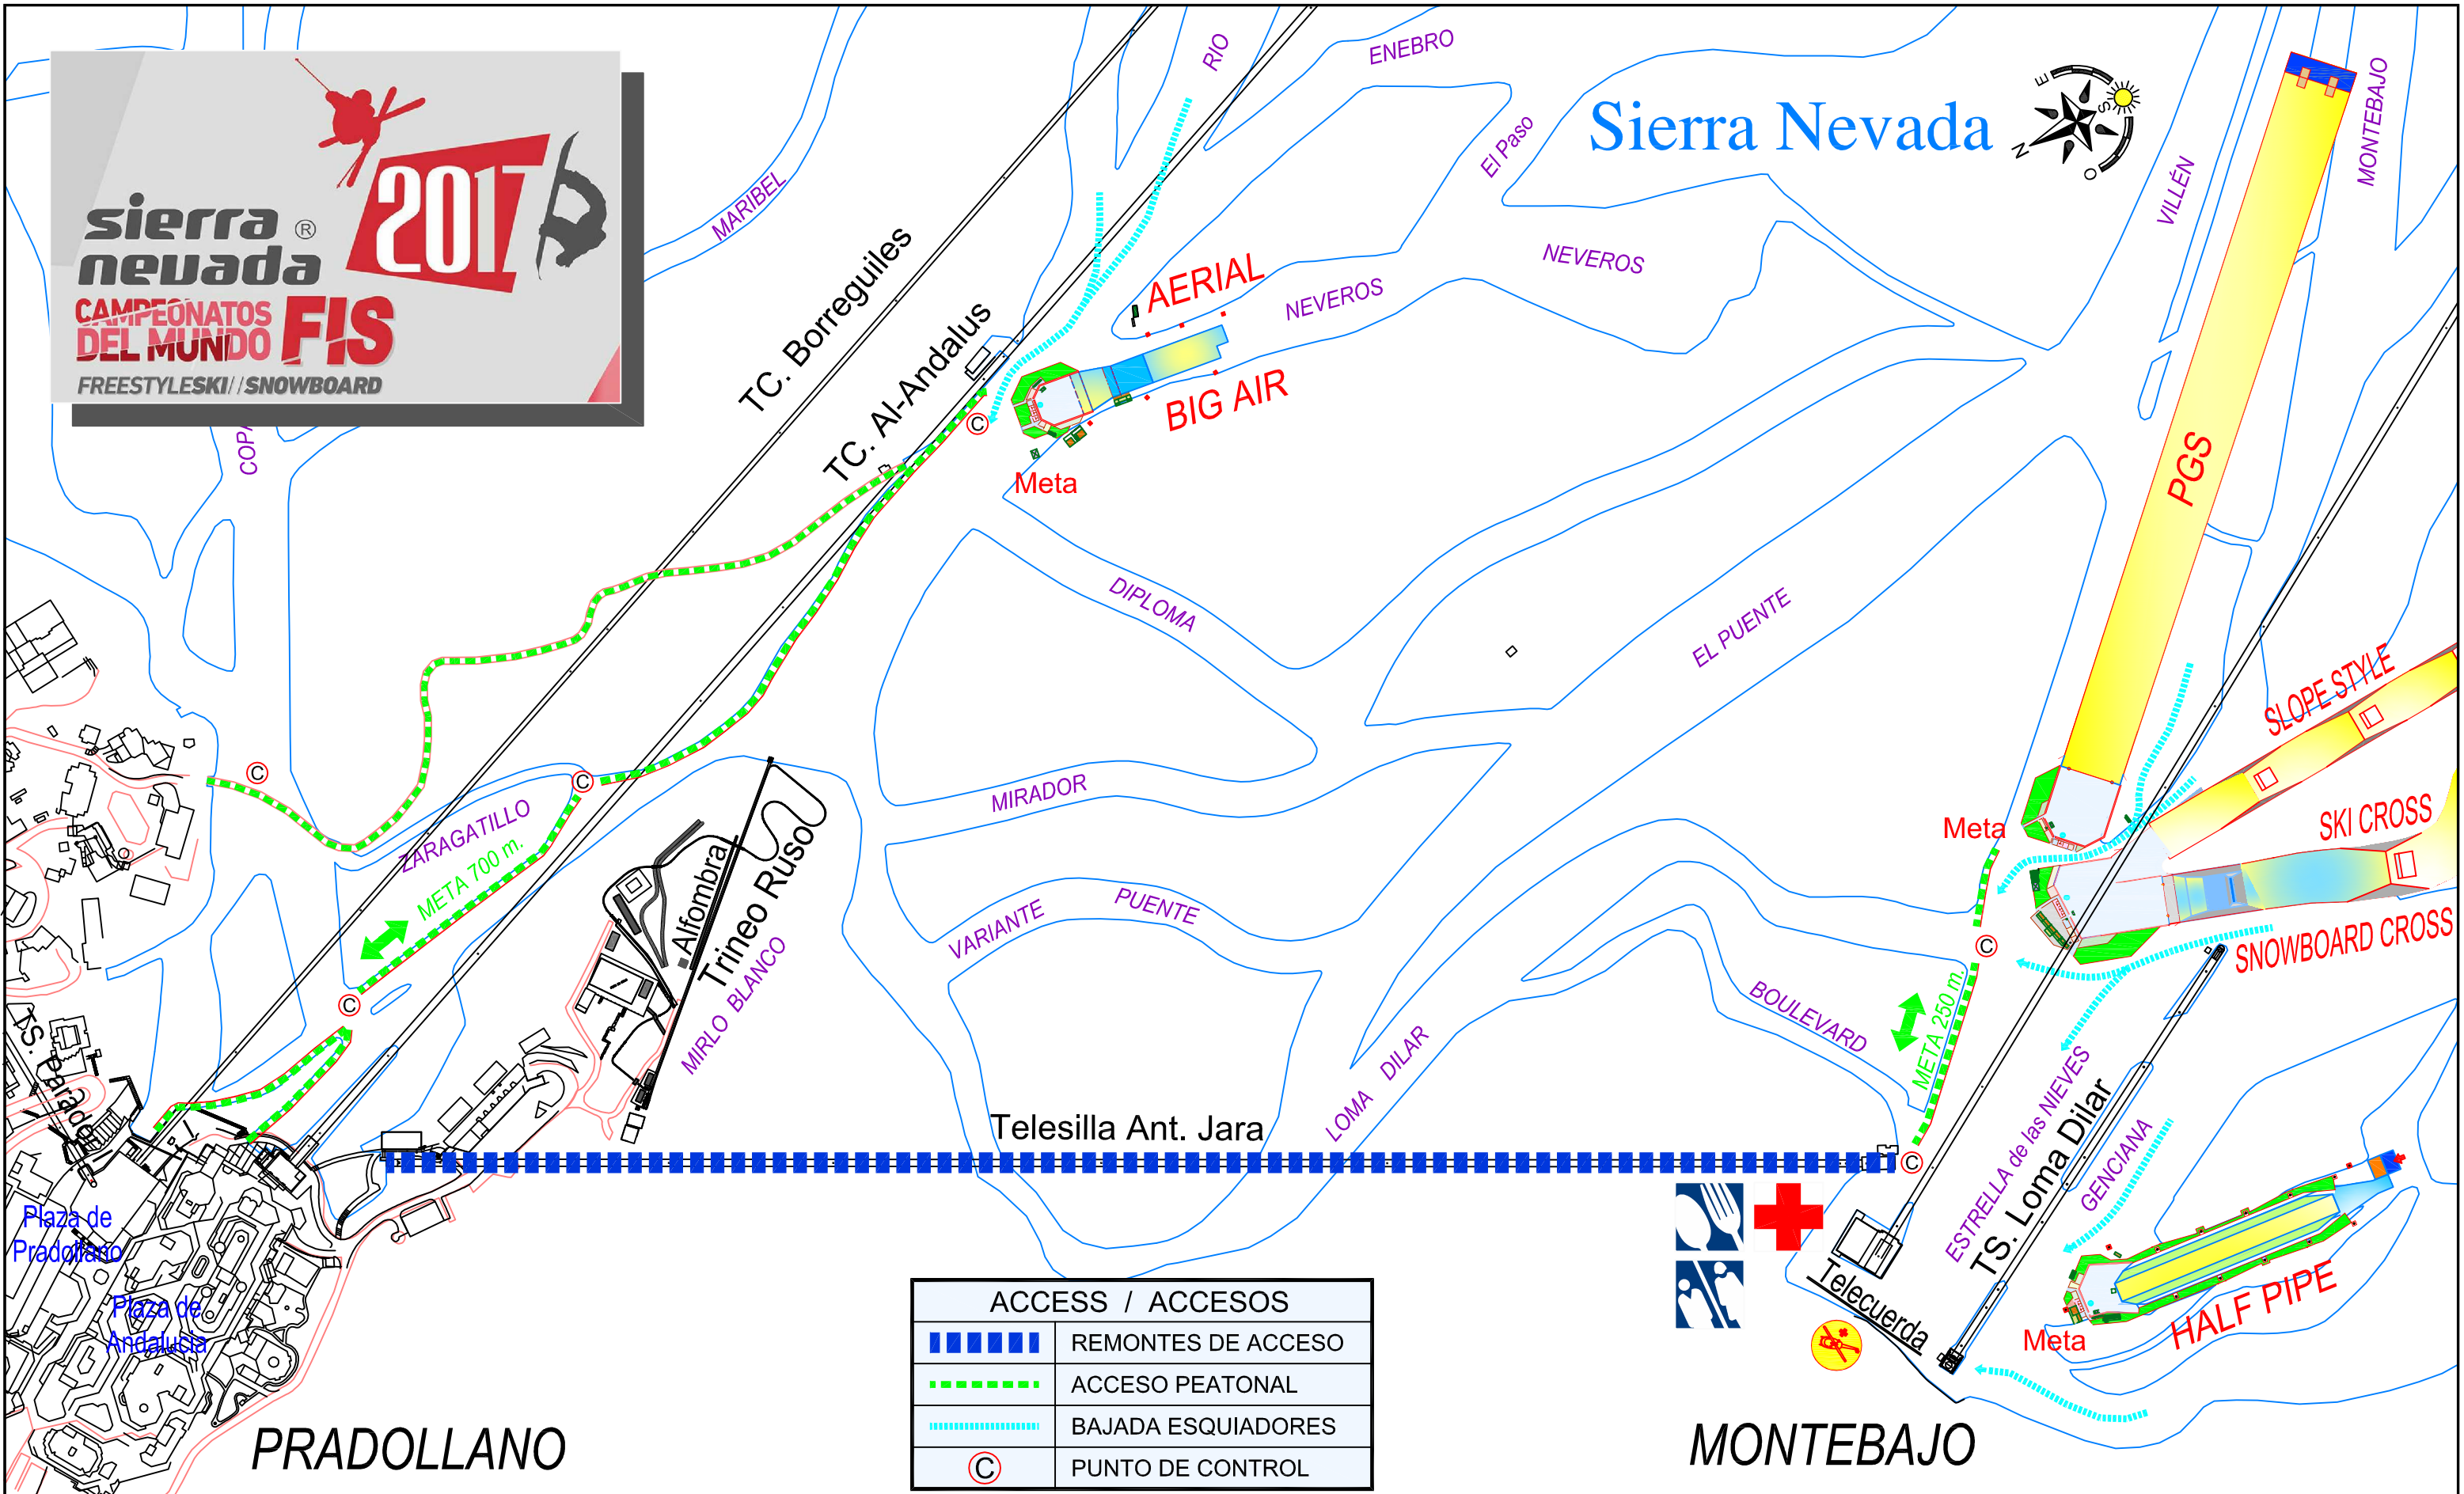

ACCESS / ACCESOS	
	REMONTES DE ACCESO
	ACCESO PEATONAL
	BAJADA ESQUIADORES
	PUNTO DE CONTROL

ESTACIÓN de ESQUÍ de SIERRA NEVADA
SIERRA NEVADA - T.M. MONACHIL - GRANADA - ESPAÑA

REALIZADO: Jorge Villén Gámiz
FECHA EMISIÓN: ENERO 2017

REVISADO: M. Ruiz Jordán
FECHA REVISIÓN: ENERO 2017


PROYECTO: CAMPEONATOS DEL MUNDO FIS
FREESTYLE SKI & SNOWBOARD SIERRA NEVADA 2017

ESCALA: Escala Gráfica
0 25 50 100 150 200 metros.


PLANO: ACCESS FINISH AREA
ACCESOS AREA DE META

Nº PLANO: 30A

FINISH ÁREA " AERIAL & BIG AIR "

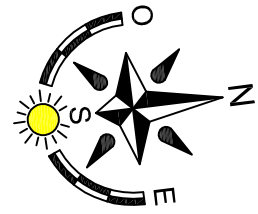

Sierra Nevada

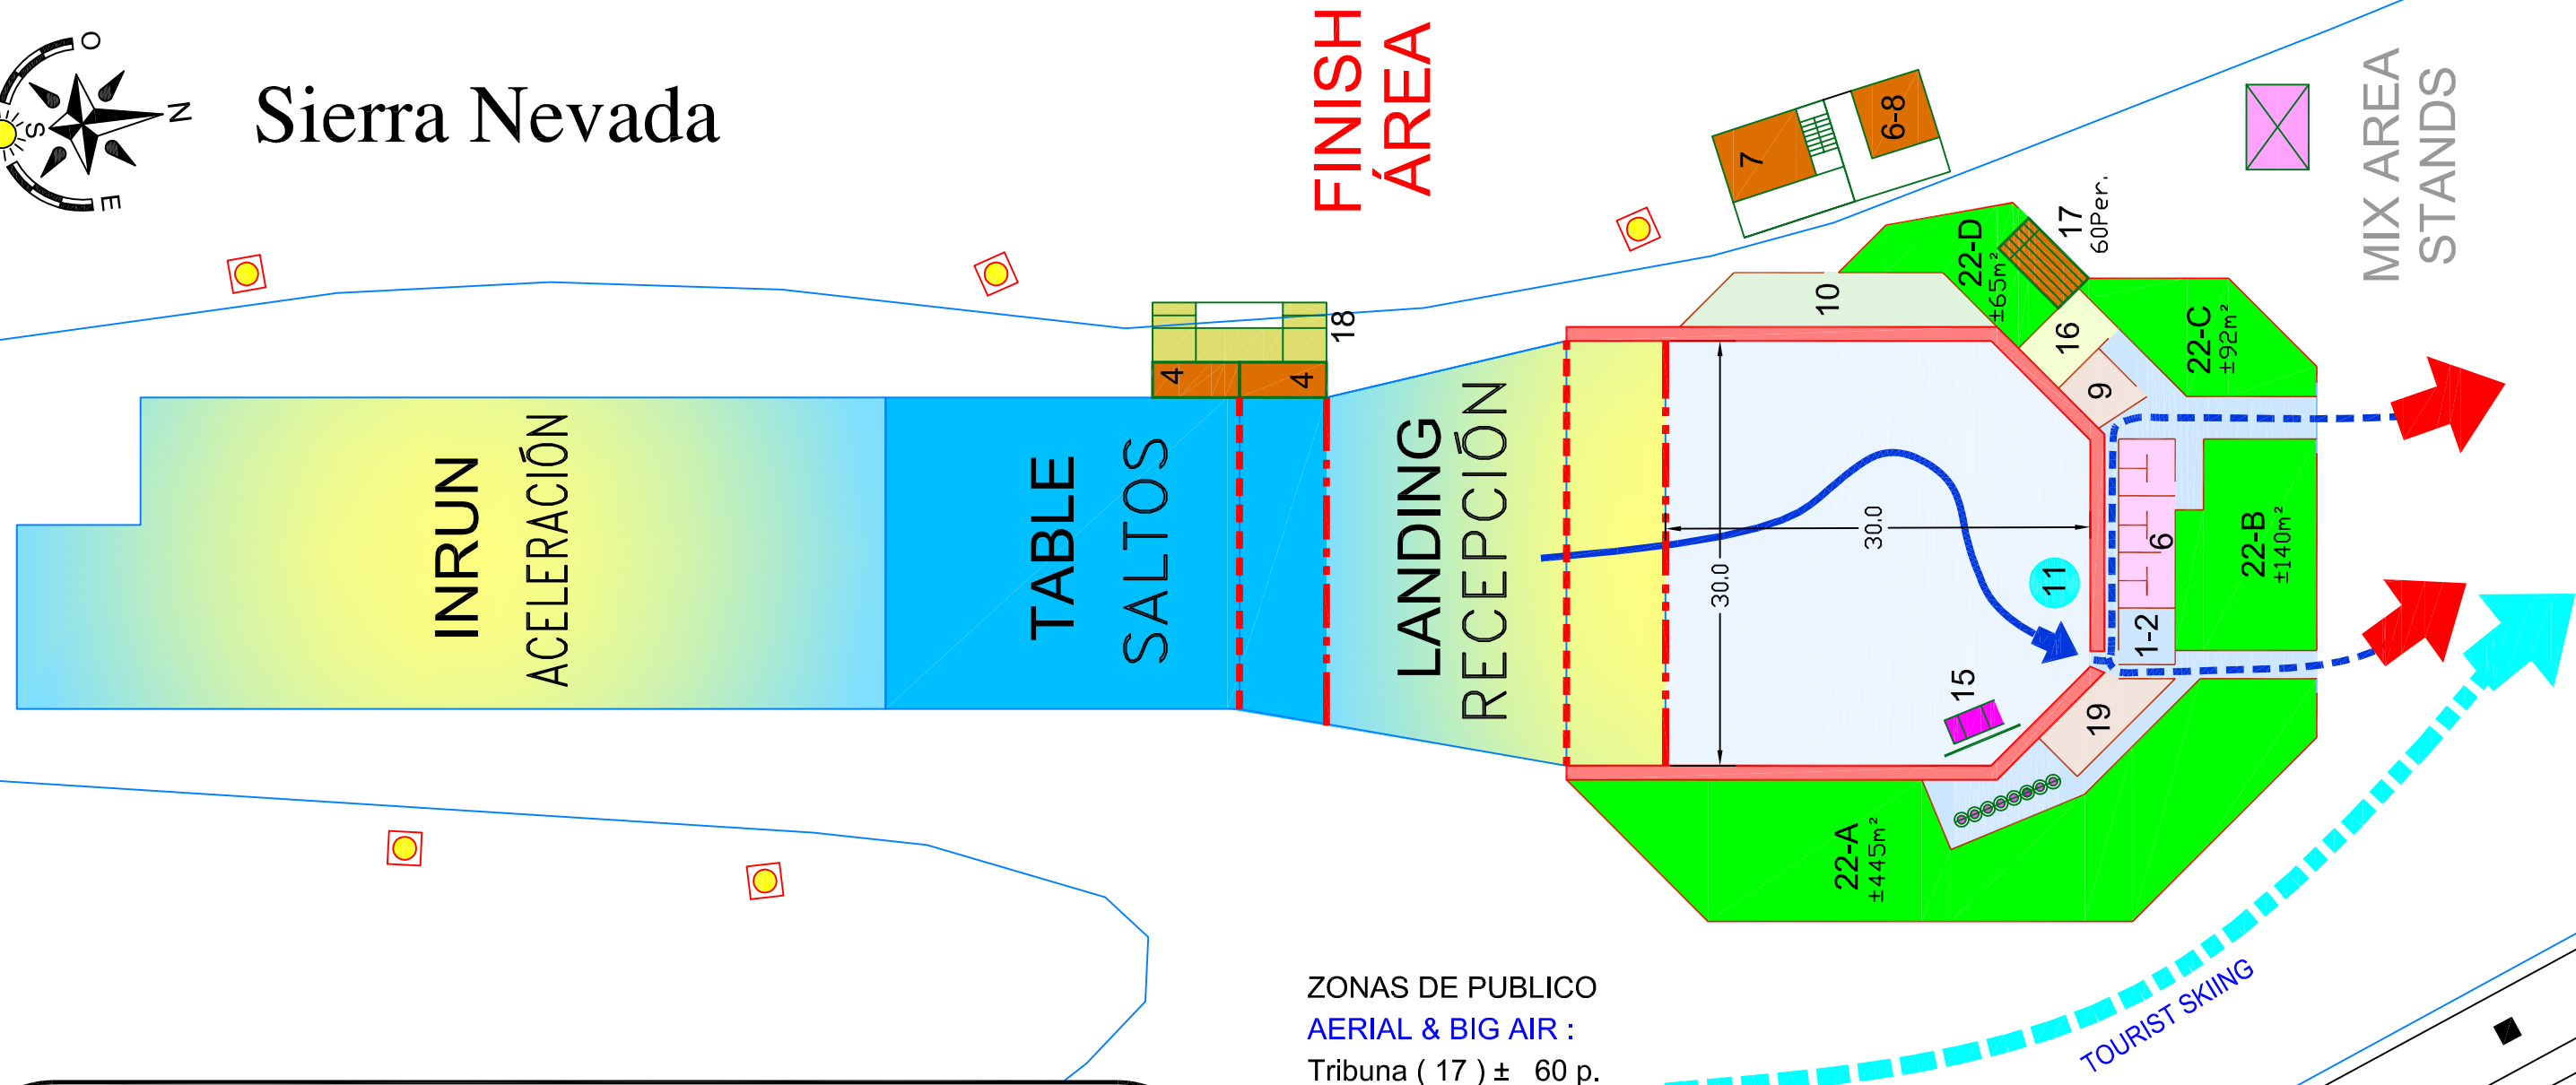


ZONAS DE PUBLICO
AERIAL & BIG AIR :
 Tribuna (17) ± 60 p.
 Zona (22 A) ± 445 m²
 Zona (22 B) ± 140 m²
 Zona (22 C) ± 92 m²
 Zona (22 D) ± 65 m²
 Zonas (T+A+B+C+D) = 802 p.

- 1.- TEAM ÁREAS
- 2.- EQUIPOS
- 3.- COACH ÁREAS
- 4.- ENTRENADORES
- 5.- SPORTS ÁREAS
- 6.- PISTAS DE COMPETICIÓN
- 7.- SERVICE ÁREAS / JURY
- 8.- JURADO
- 9.- OFFICIALS ÁREAS
- 10.- ÁREAS OFICIALES
- 11.- TV/RADIO ÁREAS
- 12.- ZONAS MIXTAS RHB
- 13.- TV/COMMENTATORS
- 14.- COMENTARISTAS
- 15.- IBC/TV COMPOUND
- 16.- TELEVISIÓN HB
- 17.- MEDIA ÁREAS
- 18.- PRENSA
- 19.- PHOTOGRAPHER ÁREAS
- 20.- FOTOGRAFOS
- 21.- SPEAKER, MARKETING
- 22.- LOCUTOR
- 23.- PRESS CENTRE
- 24.- CENTRO DE PRENSA
- 25.- DATA / TIMING
- 26.- CRONO / DATOS
- 27.- CEREMONY
- 28.- CEREMONIAS, PODIUM
- 29.- SPECIAL GUESTS
- 30.- ZONA VIP
- 31.- TRIBUNE
- 32.- TRIBUNA
- 33.- TIMING AND VIDEO WALL
- 34.- PANTALLA DE TIEMPOS Y VIDEO
- 35.- MEDICAL SERVICES (DOPING CONTROL)
- 36.- ASISTENCIA MEDICA (ANTIDOPING)
- 37.- TOILETS
- 38.- ASEOS
- 39.- RESTAURANT
- 40.- AVITUALLAMIENTO
- 41.- SPECTATORS
- 42.- PUBLICO

TELECABINA AL-ANDALUS




FINISH ÁREA: HALF PIPE

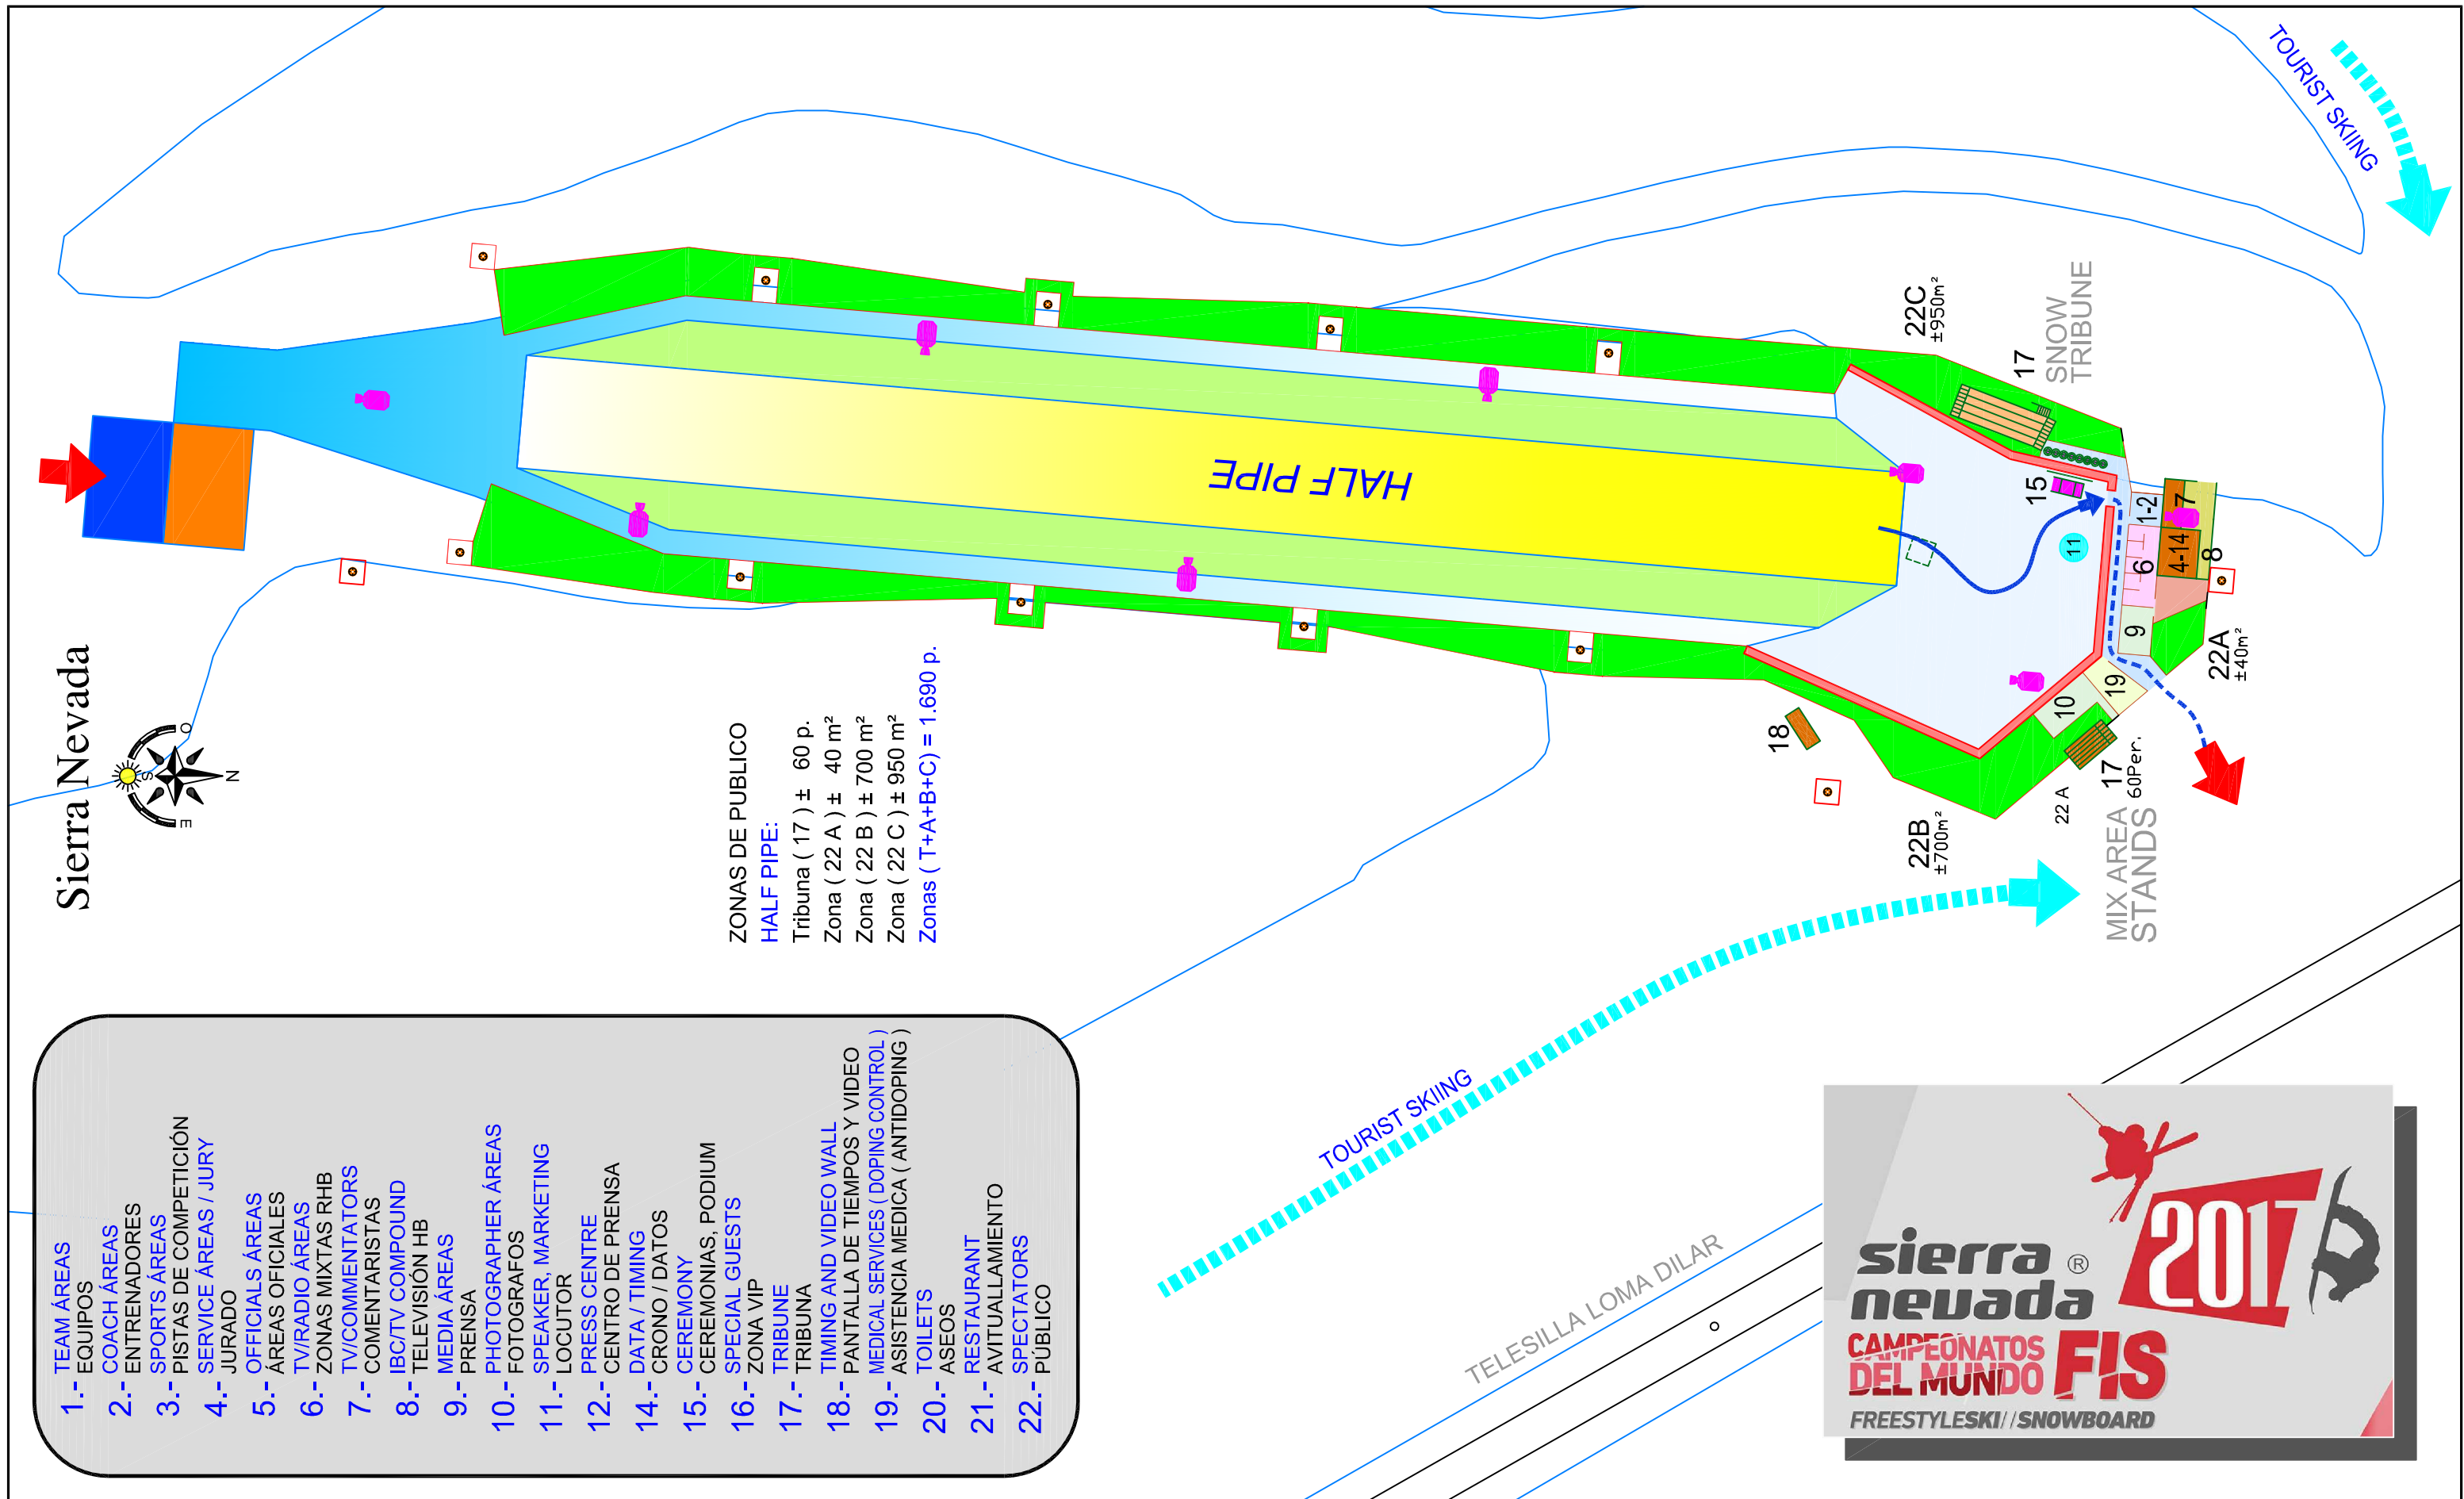

FINISH ÁREA "MOGUL"

Sierra Nevada

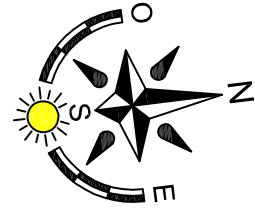


- 1.- TEAM ÁREAS
EQUIPOS
- 2.- COACH ÁREAS
ENTRENADORES
- 3.- SPORTS ÁREAS
PISTAS DE COMPETICIÓN
- 4.- SERVICE ÁREAS / JURY
JURADO
- 5.- OFFICIALS ÁREAS
ÁREAS OFICIALES
- 6.- TV/RADIO ÁREAS
ZONAS MIXTAS RHB
- 7.- TV/COMMENTATORS
COMENTARISTAS
- 8.- IBC/TV COMPOUND
TELEVISIÓN HB
- 9.- MEDIA ÁREAS
PRENSA
- 10.- PHOTOGRAPHER ÁREAS
FOTOGRAFOS
- 11.- SPEAKER, MARKETING
LOCUTOR
- 12.- PRESS CENTRE
CENTRO DE PRENSA
- 14.- DATA / TIMING
CRONO / DATOS
- 15.- CEREMONY
CEREMONIAS, PODIUM
- 16.- SPECIAL GUESTS
ZONA VIP
- 17.- TRIBUNE
TRIBUNA
- 18.- TIMING AND VIDEO WALL
PANTALLA DE TIEMPOS Y VIDEO
- 19.- MEDICAL SERVICES (DOPING CONTROL)
ASISTENCIA MEDICA (ANTIDOPING)
- 20.- TOILETS
ASEOS
- 21.- RESTAURANT
AVITUALLAMIENTO
- 22.- SPECTATORS
PÚBLICO

ZONAS DE PUBLICO

MOGUL :

- Tribuna (17) ± 60 p.
- Zona (22 A) ± 98 m²
- Zona (22 B) ± 330 m²
- Zonas (T+A+B) = 488 p.

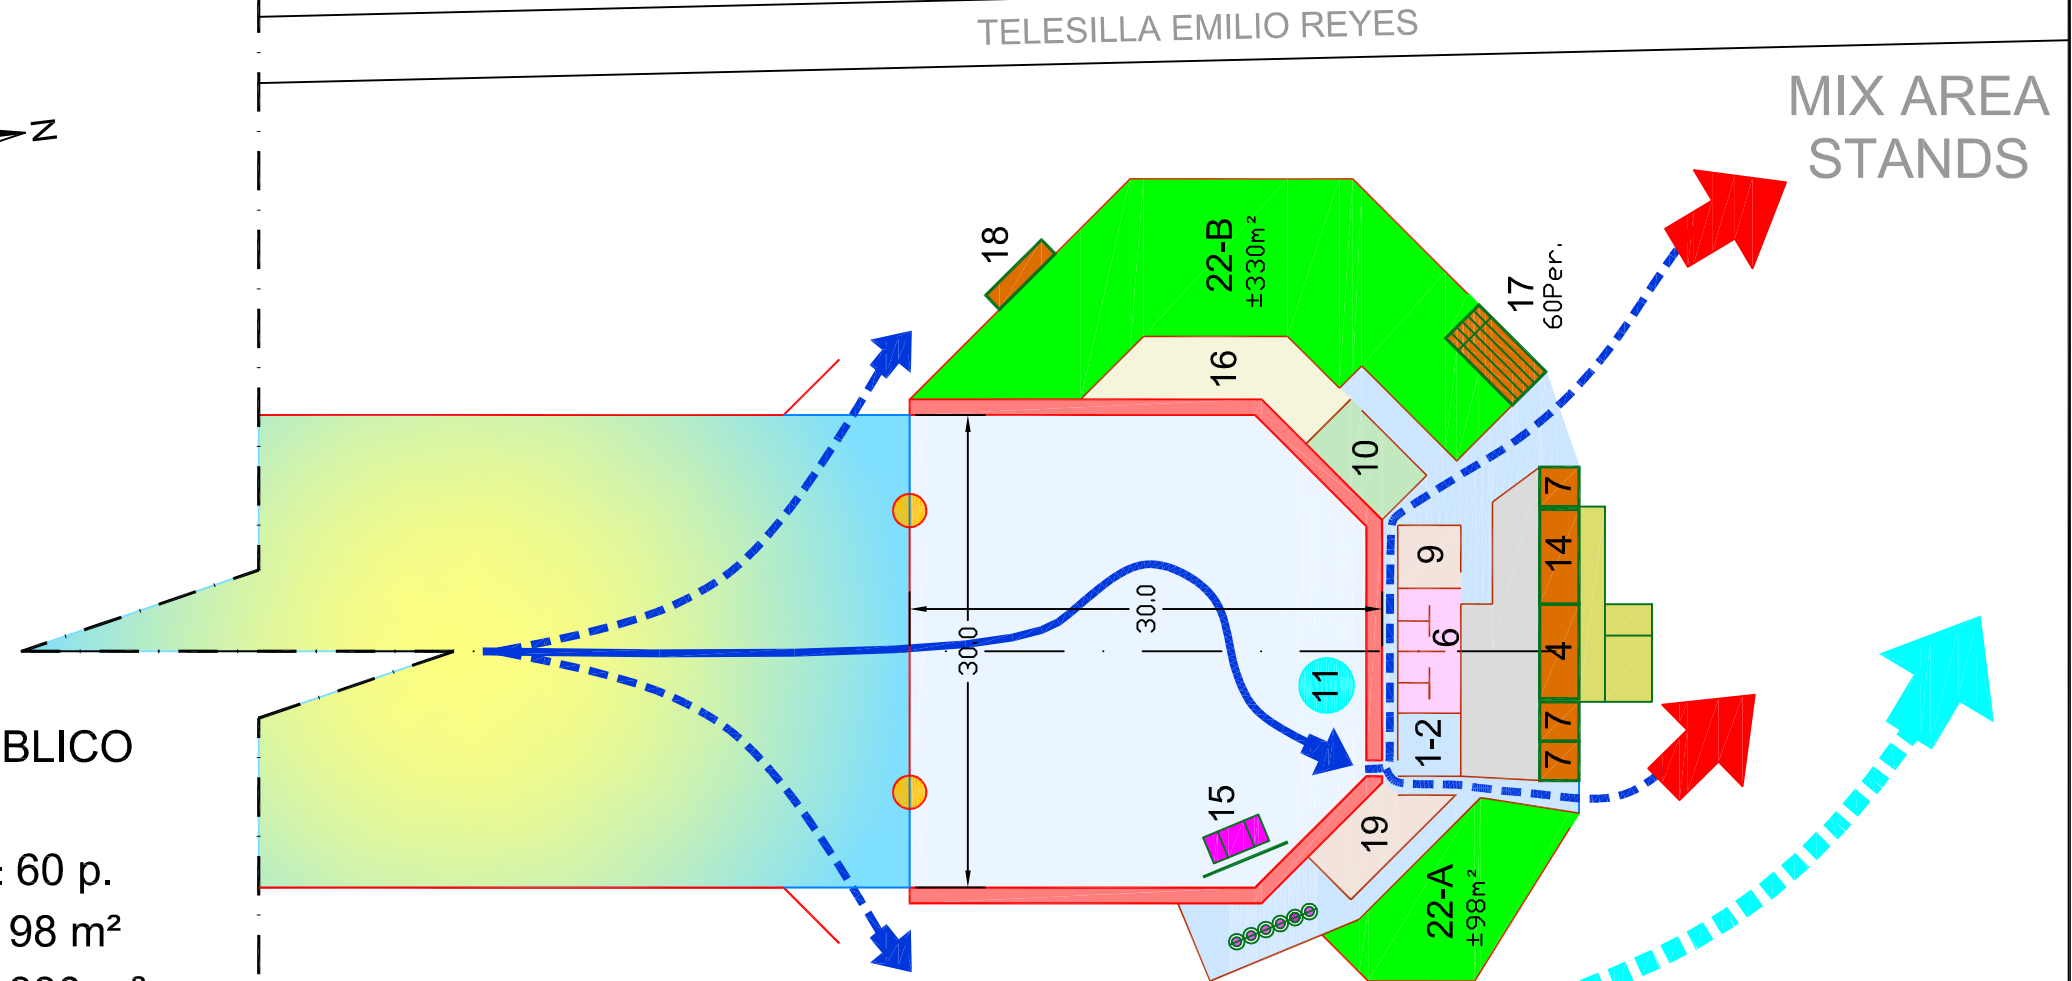

FINISH ÁREA MOGUL



ESTACIÓN de ESQUÍ de SIERRA NEVADA
SIERRA NEVADA - T.M. MONACHIL - GRANADA - ESPAÑA

REALIZADO:

Jorge Villén Gómez
FECHA EMISIÓN:
ENERO 2017


REVISADO:

M. Ruiz Jordán
FECHA REVISIÓN:
ENERO 2017

PROYECTO:

CAMPEONATOS DEL MUNDO FIS
FREESTYLE SKI & SNOWBOARD SIERRA NEVADA 2017

ESCALA:

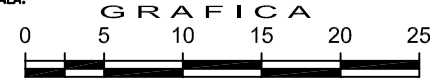

PLANO:


FINISH AREA
MOGUL

Nº PLANO:

26-D

FINISH ÁREA: PGS / SLOPE STYLE / SKI & SNOWBOARD CROSS

- 1.- TEAM ÁREAS
EQUIPOS
- 2.- COACH ÁREAS
ENTRENADORES
- 3.- SPORTS ÁREAS
PISTAS DE COMPETICIÓN
- 4.- SERVICE ÁREAS / JURY
JURADO
- 5.- OFFICIALS ÁREAS
ÁREAS OFICIALES
- 6.- TV/RADIO ÁREAS
ZONAS MIXTAS RHB
- 7.- TV/COMMENTATORS
COMENTARISTAS
- 8.- IBC/TV COMPOUND
TELEVISIÓN HB
- 9.- MEDIA ÁREAS
PRENSA
- 10.- PHOTOGRAPHER ÁREAS
FOTOGRAFOS
- 11.- SPEAKER, MARKETING
LOCUTOR
- 12.- PRESS CENTRE
CENTRO DE PRENSA
- 14.- DATA / TIMING
CRONO / DATOS
- 15.- CEREMONY
CEREMONIAS, PODIUM
- 16.- SPECIAL GUESTS
ZONA VIP
- 17.- TRIBUNE
TRIBUNA
- 18.- TIMING AND VIDEO WALL
PANTALLA DE TIEMPOS Y VIDEO
- 19.- MEDICAL SERVICES (DOPING CONTROL)
ASISTENCIA MEDICA (ANTIDOPING)
- 20.- TOILETS
ASEOS
- 21.- RESTAURANT
AVITUALLAMIENTO
- 22.- SPECTATORS
PÚBLICO

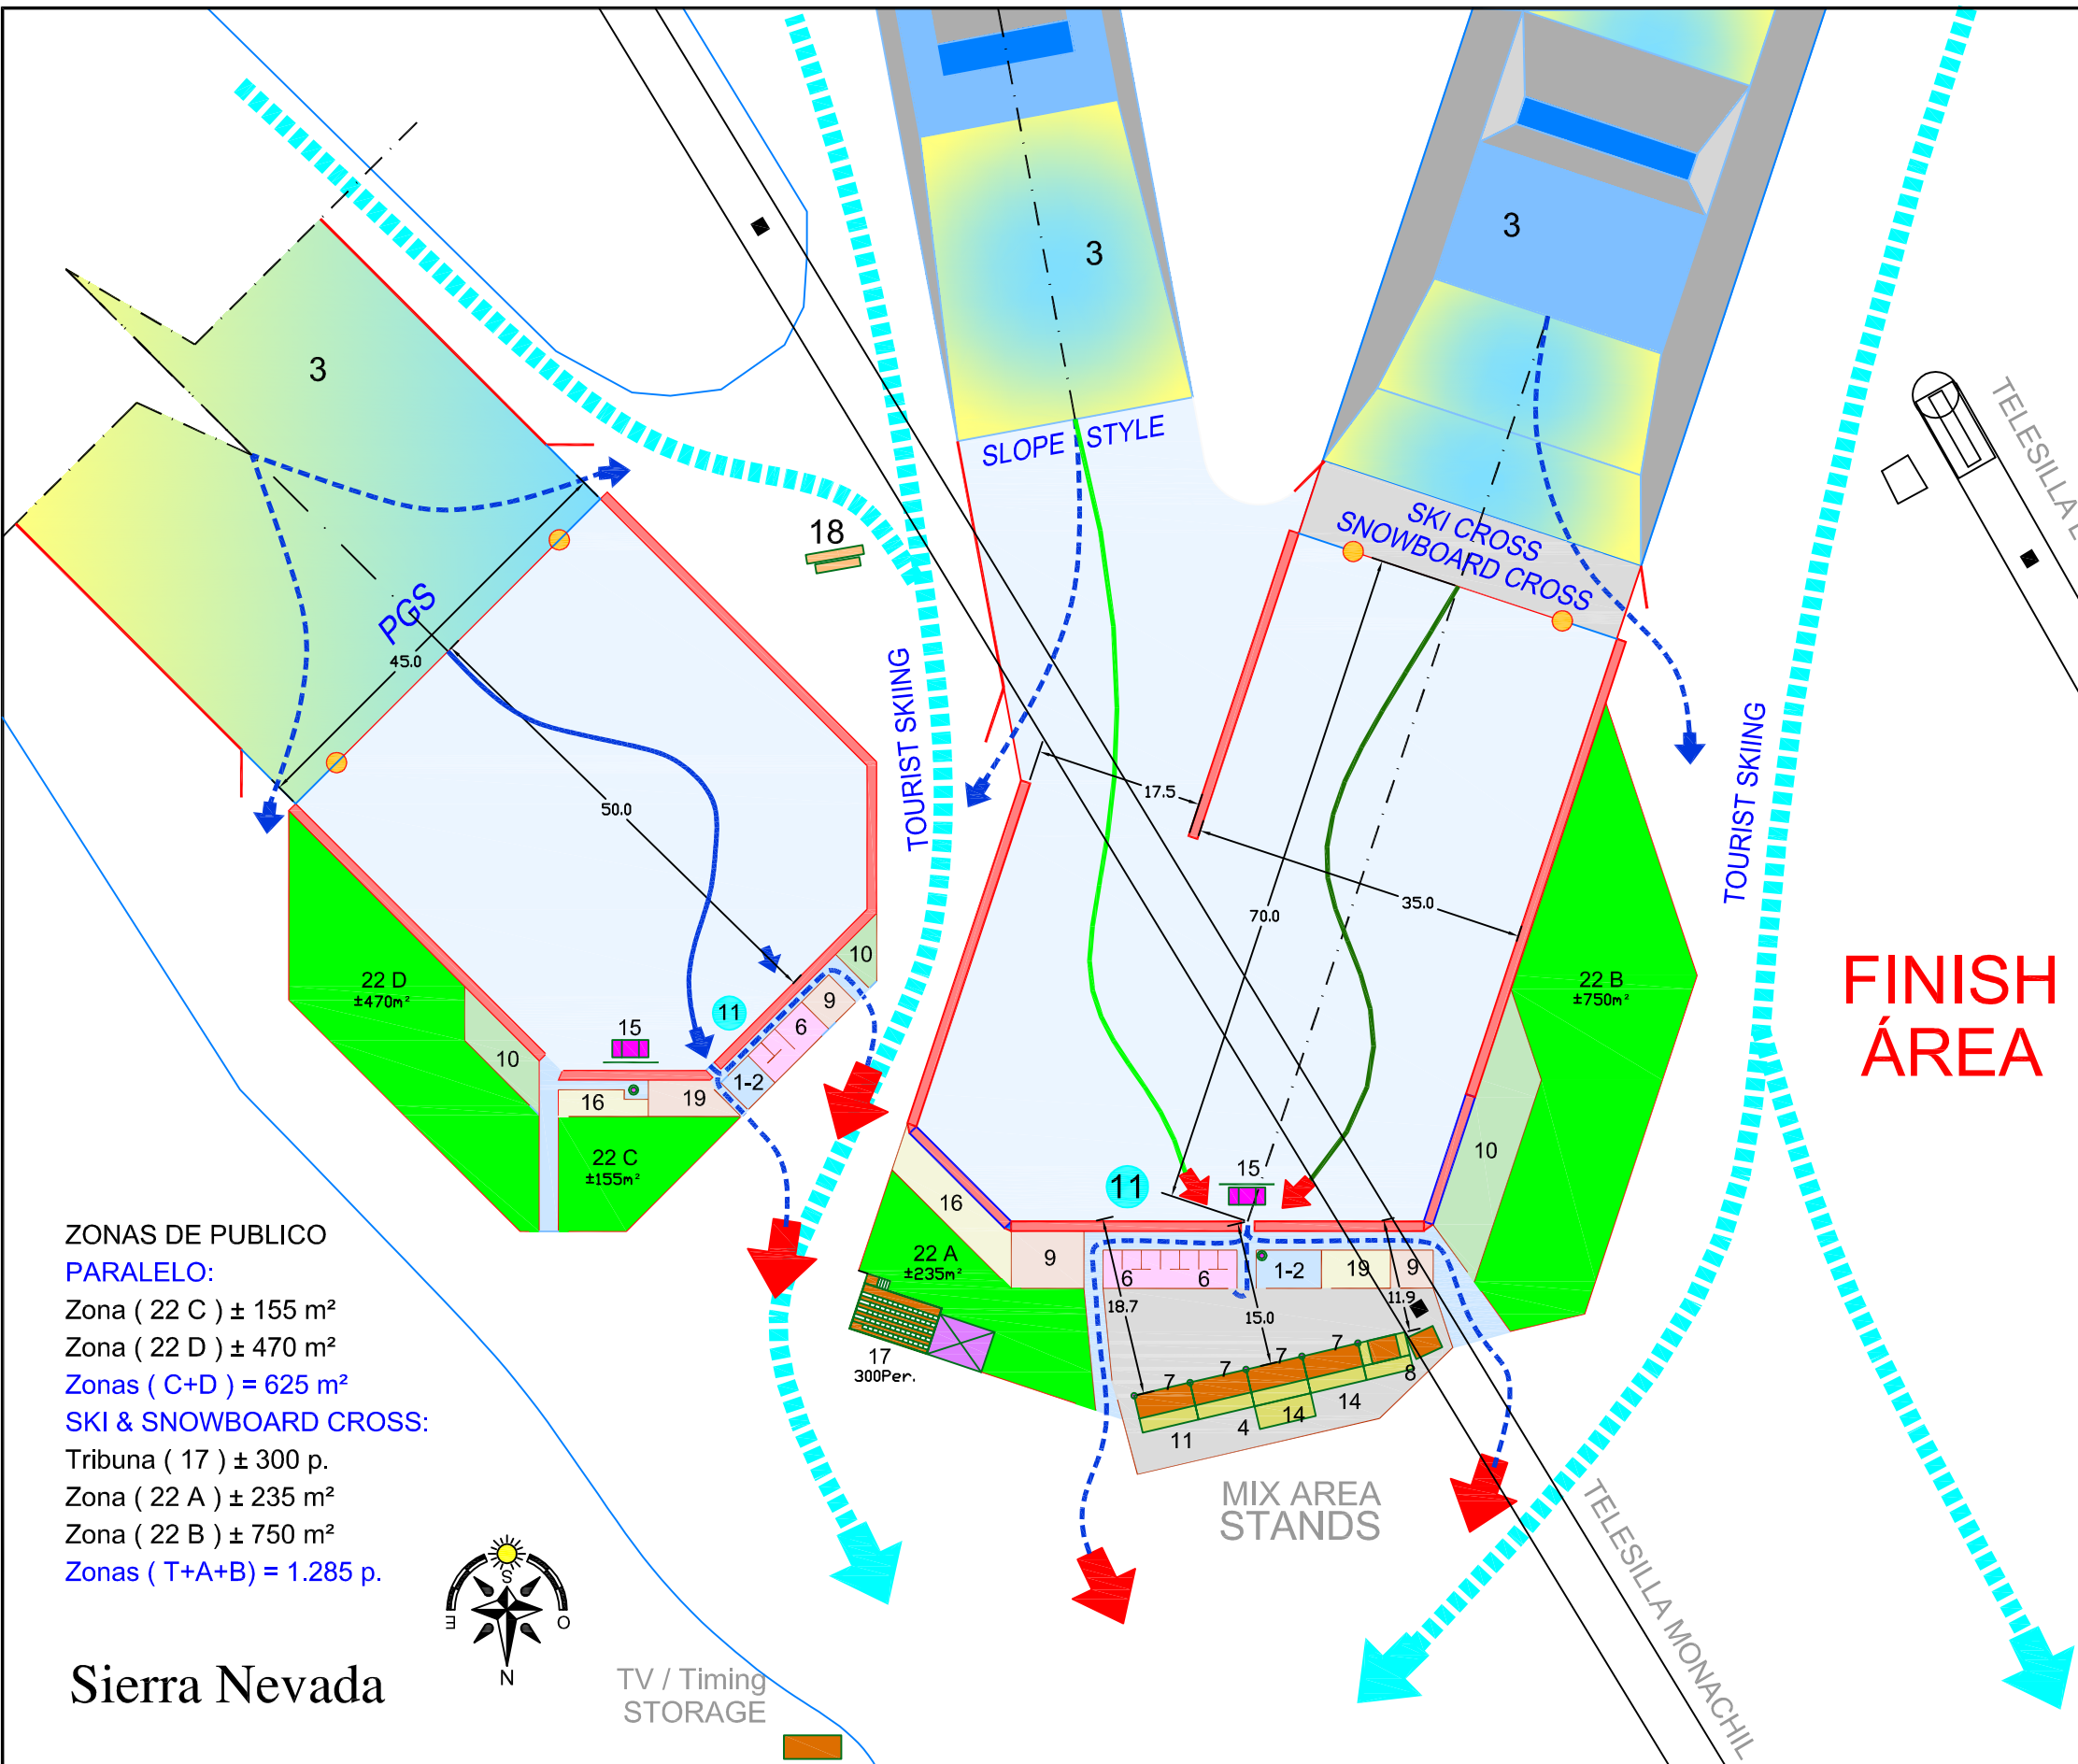

ZONAS DE PUBLICO
PARALELO:
Zona (22 C) ± 155 m²
Zona (22 D) ± 470 m²
Zonas (C+D) = 625 m²
SKI & SNOWBOARD CROSS:
Tribuna (17) ± 300 p.
Zona (22 A) ± 235 m²
Zona (22 B) ± 750 m²
Zonas (T+A+B) = 1.285 p.

Sierra Nevada




TV / Timing
STORAGE

FINISH
ÁREA



START GATE XL

Oberseite

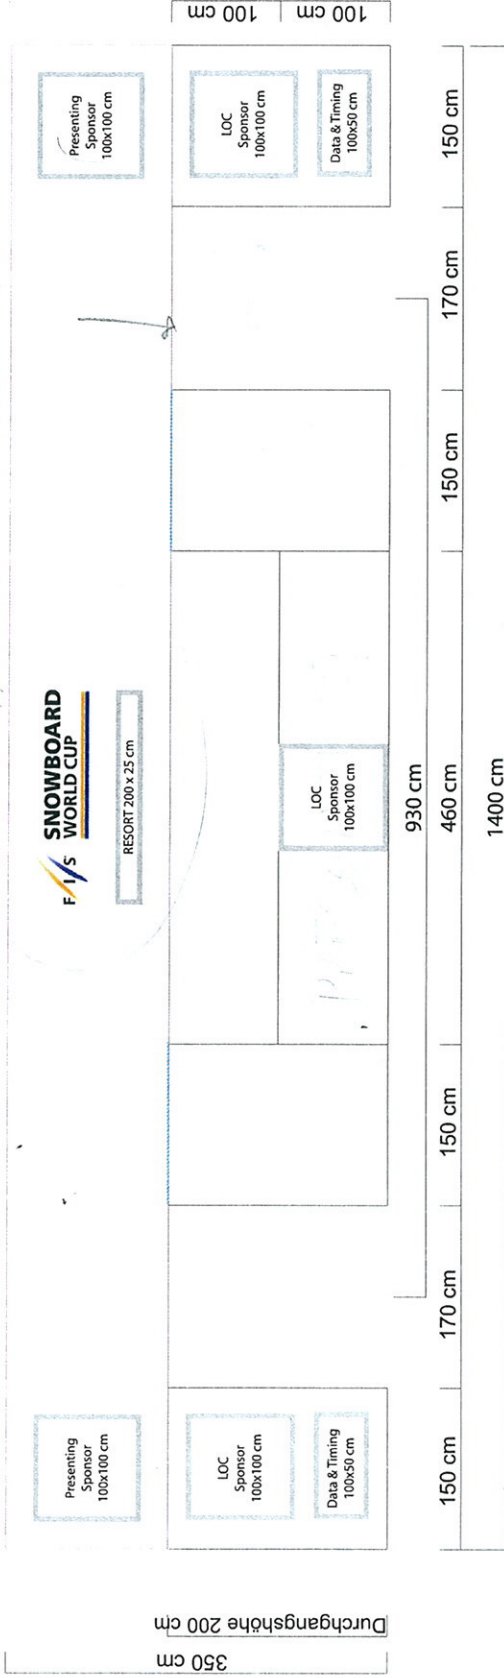

Durchgangshöhe 200 cm
350 cm


Rückseite/vordersseite identisch

..... Zipp zum Abnehmen des Mittelteils





- effektive Flächen
- Überfüller/Zugabe
- mit Druck überzogene Flächen

Seitenansicht

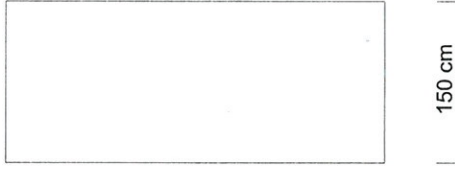


START GATE XL

100cm
 effektive Flächen
 Überfüller/Zugabe
 mit Druck überzogene Flächen

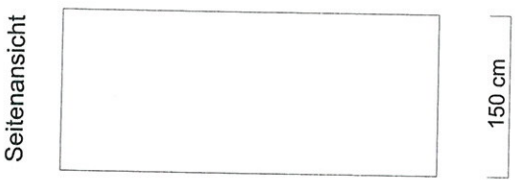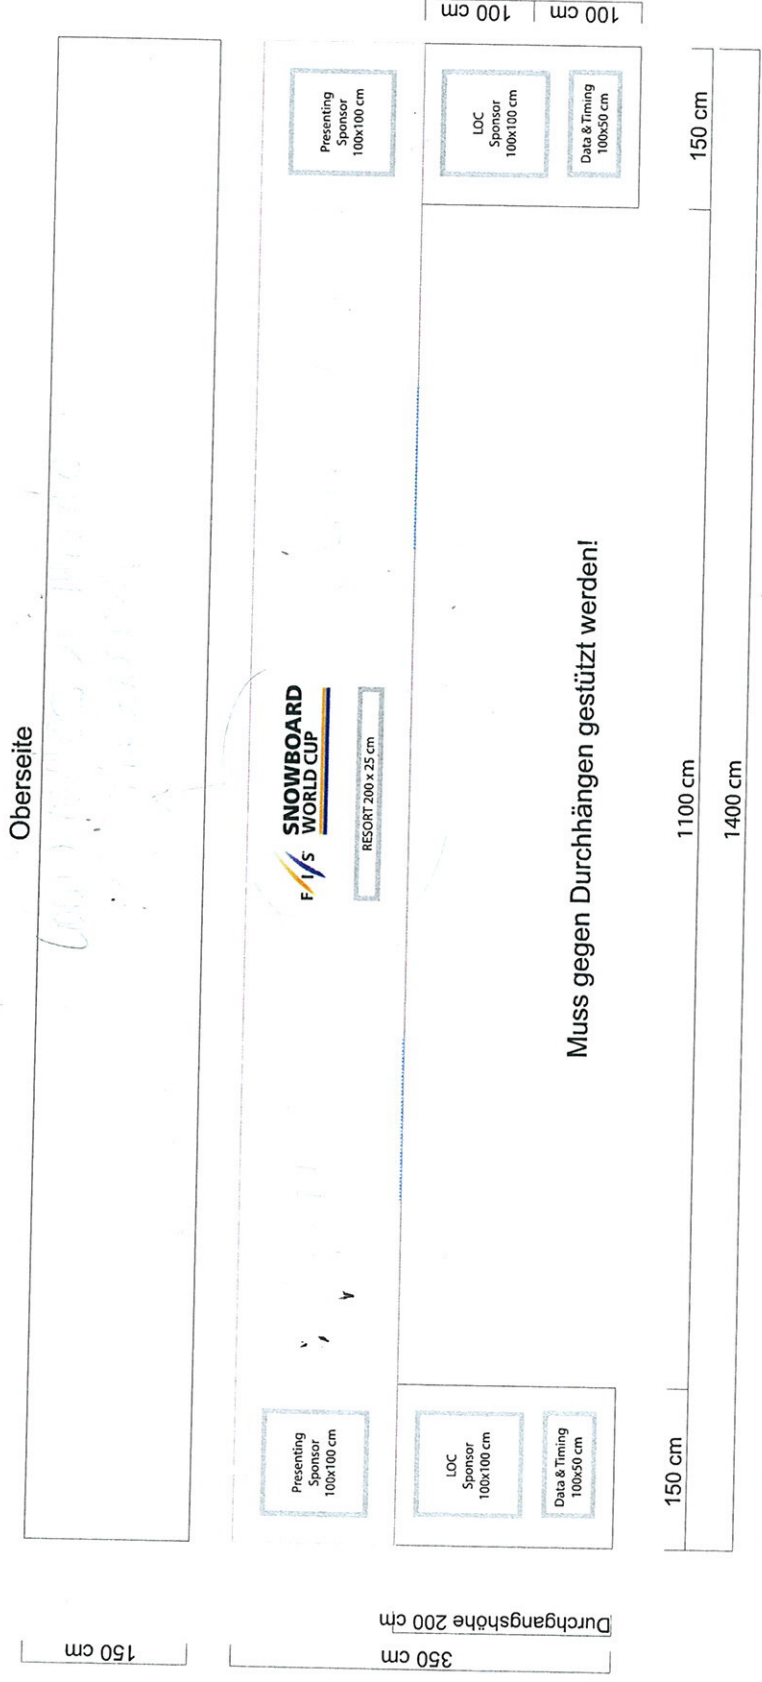

Seitenansicht

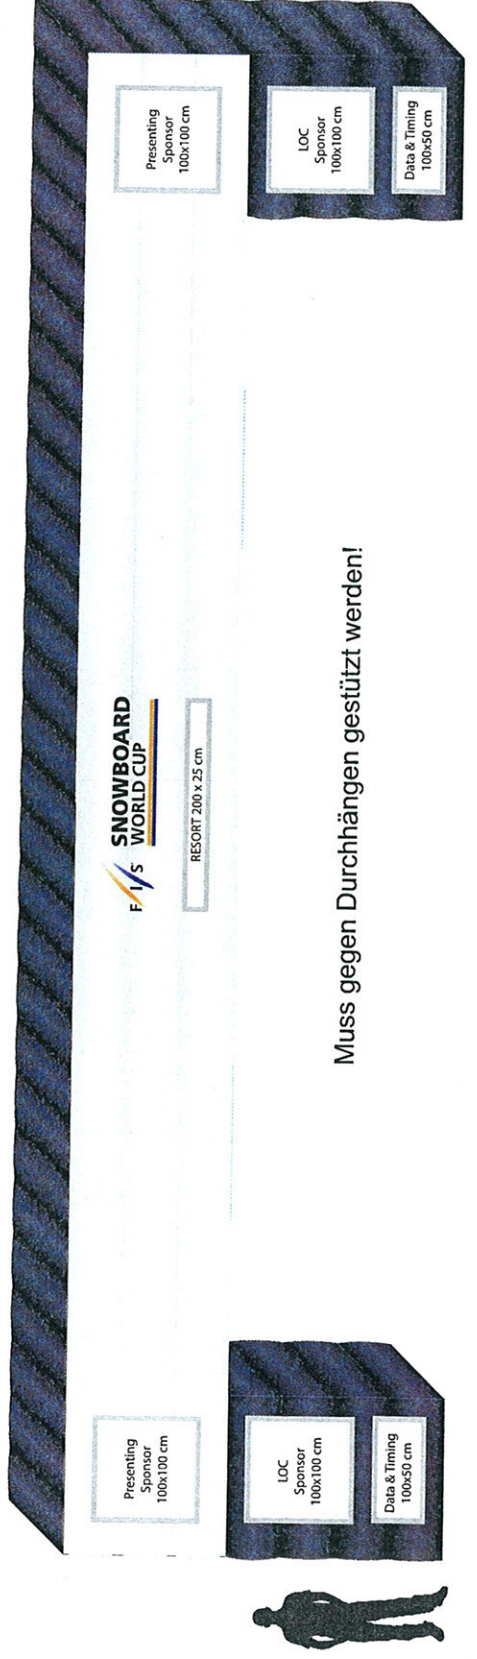

EXIT GATE

- effektive Flächen
- Überfüller/Zugabe
- mit Druck überzogene Flächen



Oberseite




150cm

350cm

Seitenansicht



150cm

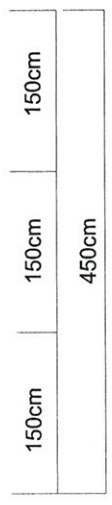

150cm

150cm

450cm

Vorder- und Rückseite identisch

Backdrop-Quader


- 100cm
- effektive Flächen
- Überfüller/Zugabe
- mit Druck überzogene Flächen

Oberseite




150cm

Seitenansicht

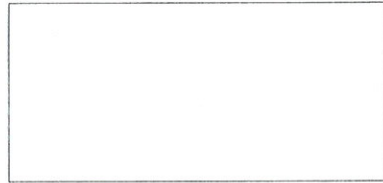

150cm

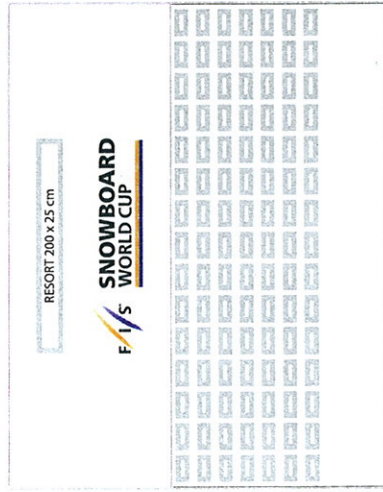


350cm
150cm



Vorderseite
(Rückseite neutral schwarz)

MB Säule

Abwicklung: Umfang aufgeteilt auf 4 Teile

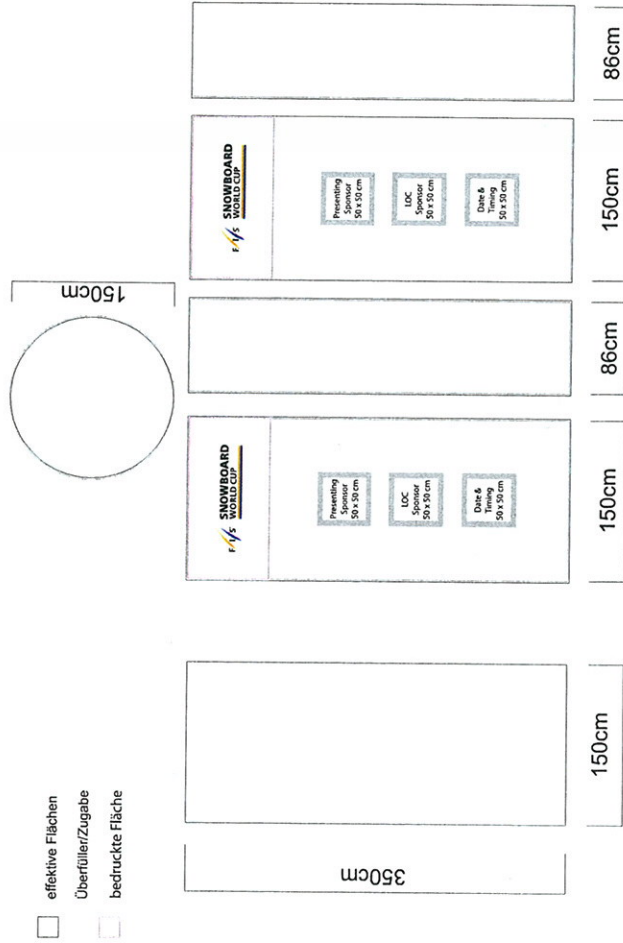


- effektive Flächen
- Überfüller/Zugabe
- bedruckte Fläche

An beiden Seitenröhren befindet sich ein Stützring aus Holz (Durchmesser 4,5 cm) für die Fixierung mittels Torx-Schrauben



START-GATE


Oberseite

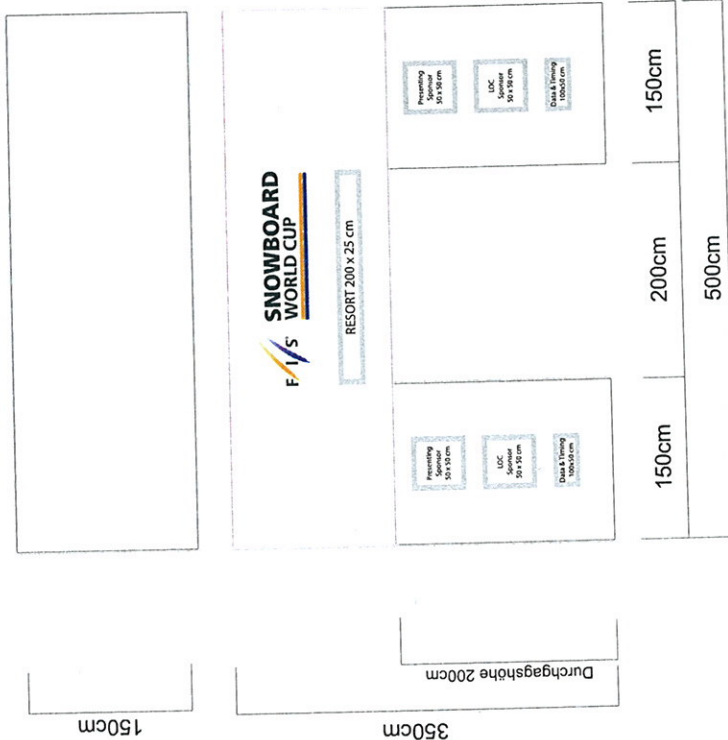

100cm

- effektive Flächen
- Überfiller/Zugabe
- mit Druck überzogene Flächen

Seitenansicht

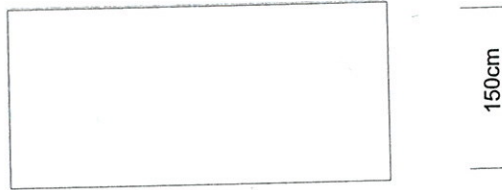

SKID CROSS STRAPPING INSTALLATION

