

EDIFICIO DE MAQUINAS



ESTACIÓN de ESQUÍ de SIERRA NEVADA
SIERRA NEVADA - T.M. MONACHIL - GRANADA - ESPAÑA

EDITADO:
Jorge Villén Gamiz
FECHA EMISIÓN:
OCTUBRE 2013

REVISADO:
M. Ruiz Jordán
FECHA REVISIÓN:
OCTUBRE 2013

PROYECTO:

**DISTRIBUCIÓN DE LOCALES
ESCUELAS EN BORREGUILES**

ESCALA: **1 : 100** metros.
0 1 2 3 4

PLANO:

PLANTA de DISTRIBUCIÓN

Nº PLANO:


1

DPTO: PROYECTOS, OBRAS Y MANTENIMIENTO.

C:/ESCUELAS_2010.DWG CODIGO:

EXPEDIENTE: jvillen@cetursa.es 08_10_2013

Este plano es propiedad de CETURSA SIERRA NEVADA S.A. No puede ser copiado reproducido o dado a conocer total o parcialmente a terceras personas sin nuestra autorización

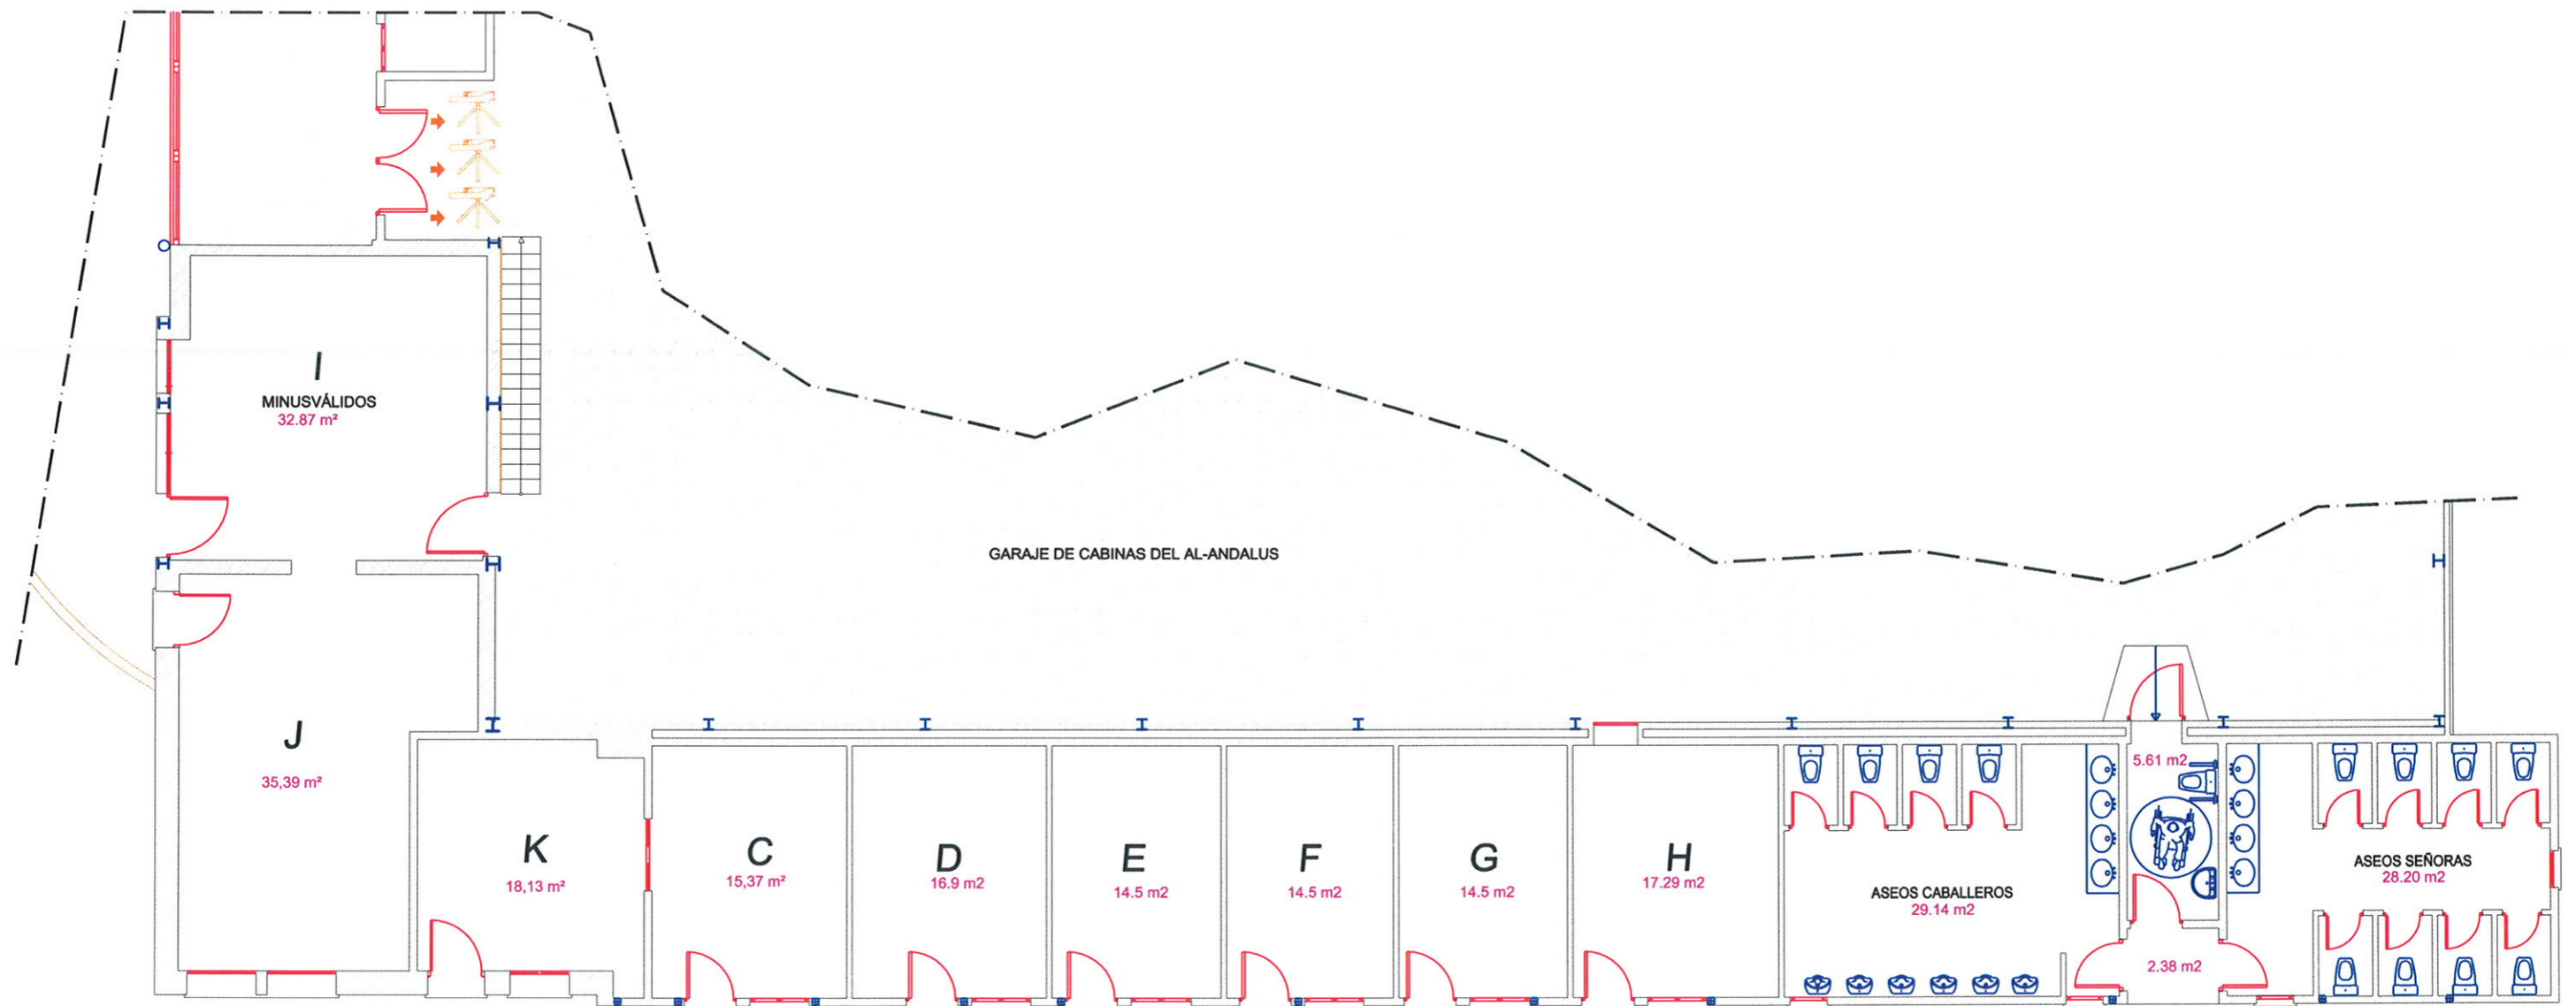

EDIFICIO TELECABINA AL-ANDALUS



ESTACIÓN de ESQUÍ de SIERRA NEVADA
SIERRA NEVADA - T.M. MONACHIL - GRANADA - ESPAÑA

EDITADO:
Jorge Villén Gamiz
FECHA EMISIÓN:
OCTUBRE 2013

REVISADO:
M. Ruiz Jordán
FECHA REVISIÓN:
OCTUBRE 2013

PROYECTO:

**DISTRIBUCIÓN DE LOCALES
ESCUELAS EN BORREGUILES**

ESCALA: **1 : 175** metros.
0 1 2 3 4 5 6

PLANO:

PLANTA de DISTRIBUCIÓN

Nº PLANO:

2