Firmado digitalmente por Juanjo Ayuso Molina
Nombre de reconocimiento (DN): cn=Juanjo Ayuso Molina, o=Cetura Sierra Nevada, S. A., ou=Departamento de Proyectos, email=jayuso@cetura.es, c=es
Fecha: 2017.05.30 11:31:47 +02'00'
Juanjo Ayuso Molina

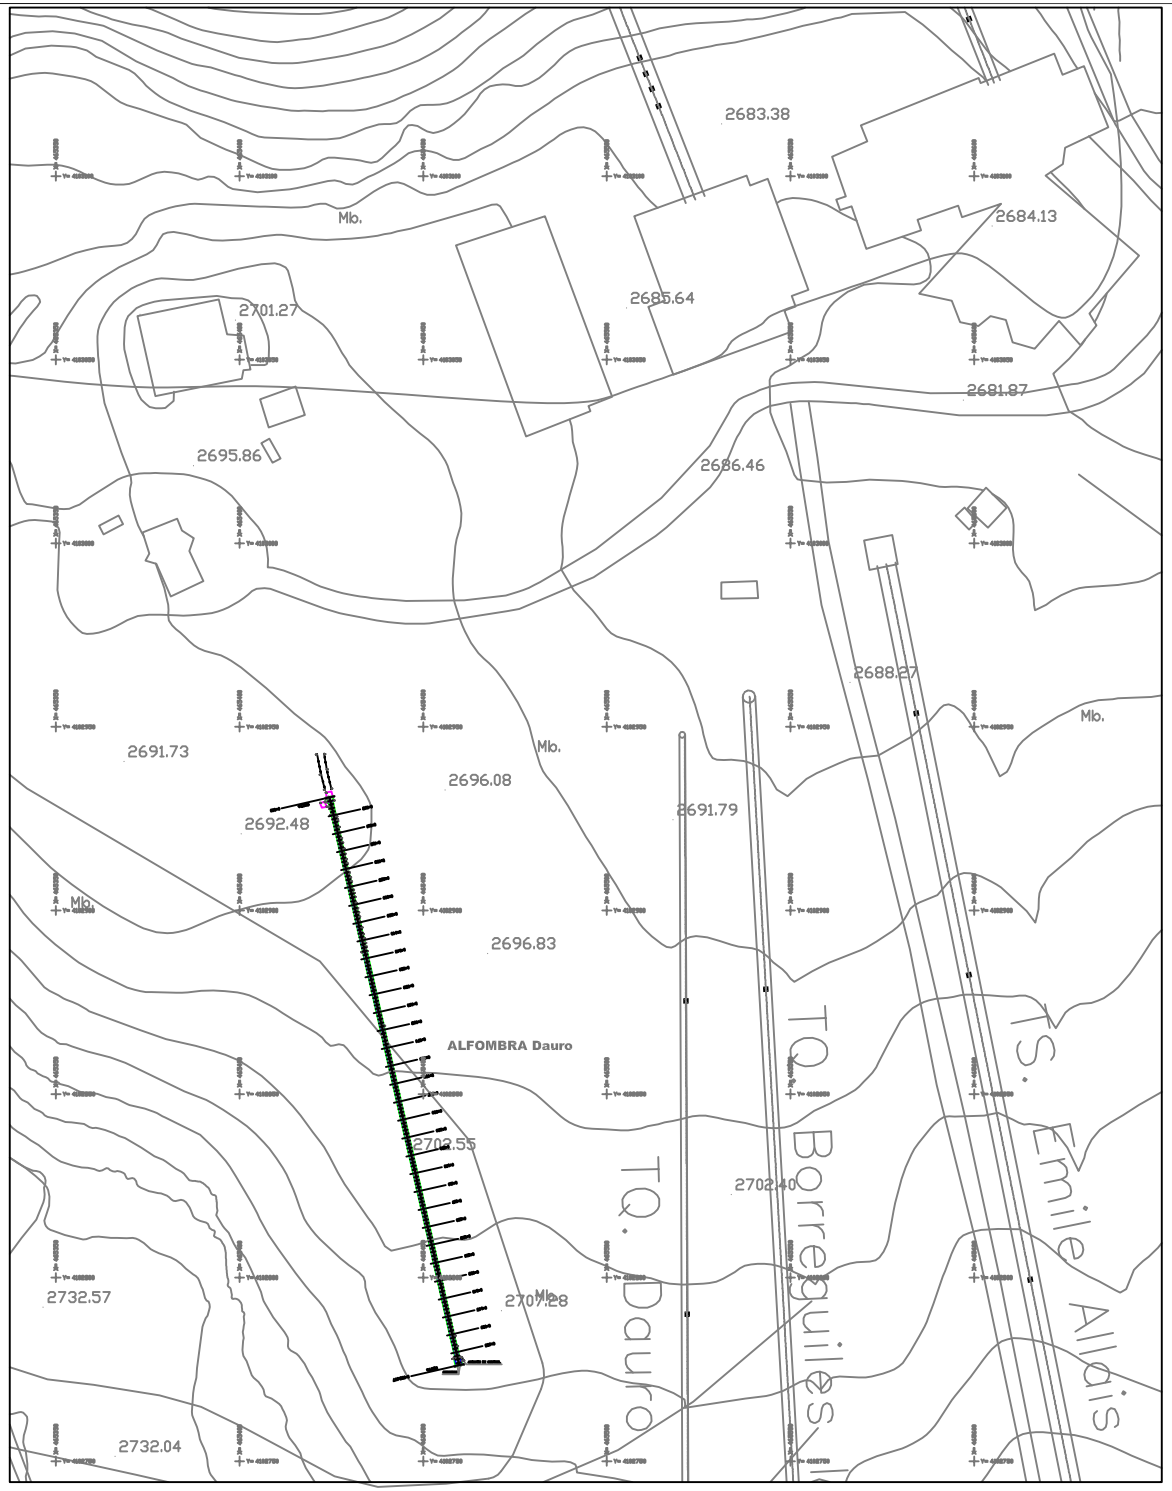

Perfil de la alfombra actual

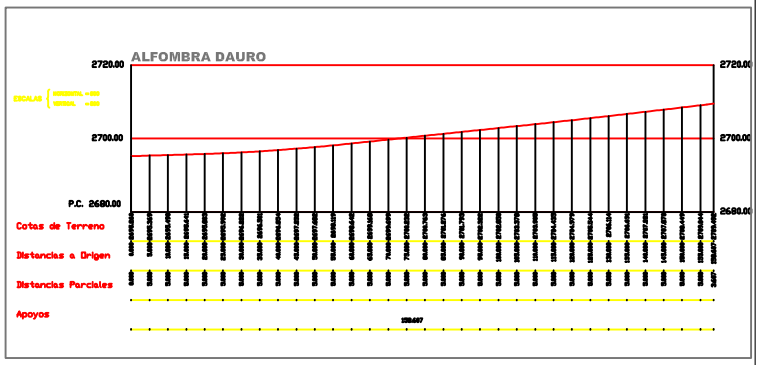

Se recortan 5 metros en el extremo superior para facilitar la salida

PERIPLOS
Investigaciones Topográficas Medidas de Obras, Instrumentación y Control de Obras
Topografía aplicada a la Construcción

Calle Manuel Sola nº11, Bajo 18194 GRANADA
Tlf./Fax: 958 17 12 96 E-Mail: periplos@terra.es

DATOS TECNICOS	REFERENCIAS
Escala:	Plano Nº:
Sistema:	Hoja Nº:
Coordenadas:	Fecha:
Instrumental:	Solicitud:
Colegiado Nº:	Referencia:
Visado Nº:	Archivo:

TRABAJO
PERFIL DE LA ALFOMBRA DE DAURO
C.E.T. SIERRA NEVADA, S.A.

ENCARGO
CETURA, SIERRA NEVADA S.A.